

SEDE SAUTATÁ  
PNN LOS KATIÓS

SUPERVISOR:  
ARQ. CARLOS ALBERTO PINZON

COORDINACIÓN DE DISEÑO:  
ARQ. MARIA INÉS GARCIA-REYES  
Mat. Profesional No. 25700-01154

DESARROLLO DE  
DISEÑOS:

ARQ. STEFANO ANZELLINI  
Mat. Profesional No.  
25700-13872

DISEÑO  
ARQUITECTÓNICO:

ARQ. DANIELA RODRÍGUEZ  
ARQ. CARLOS BARAJAS  
ARQ. ALEXANDRA OLARTE  
ARQ. MARIANA MORA

COORDINACIÓN EST.  
TÉCNICOS:

ARQ. DAVID CRUZ

DERECHOS DE AUTOR: ANZELLINI GARCIA-REYES  
S.A.S.


CONTENIDO:  
VE-03

ESCALA:  
1 : 25

FECHA:  
JUNIO DE 2024


| FECHA | OBSERVACIÓN |
|-------|-------------|
|       |             |
|       |             |
|       |             |
|       |             |
|       |             |

KT-512

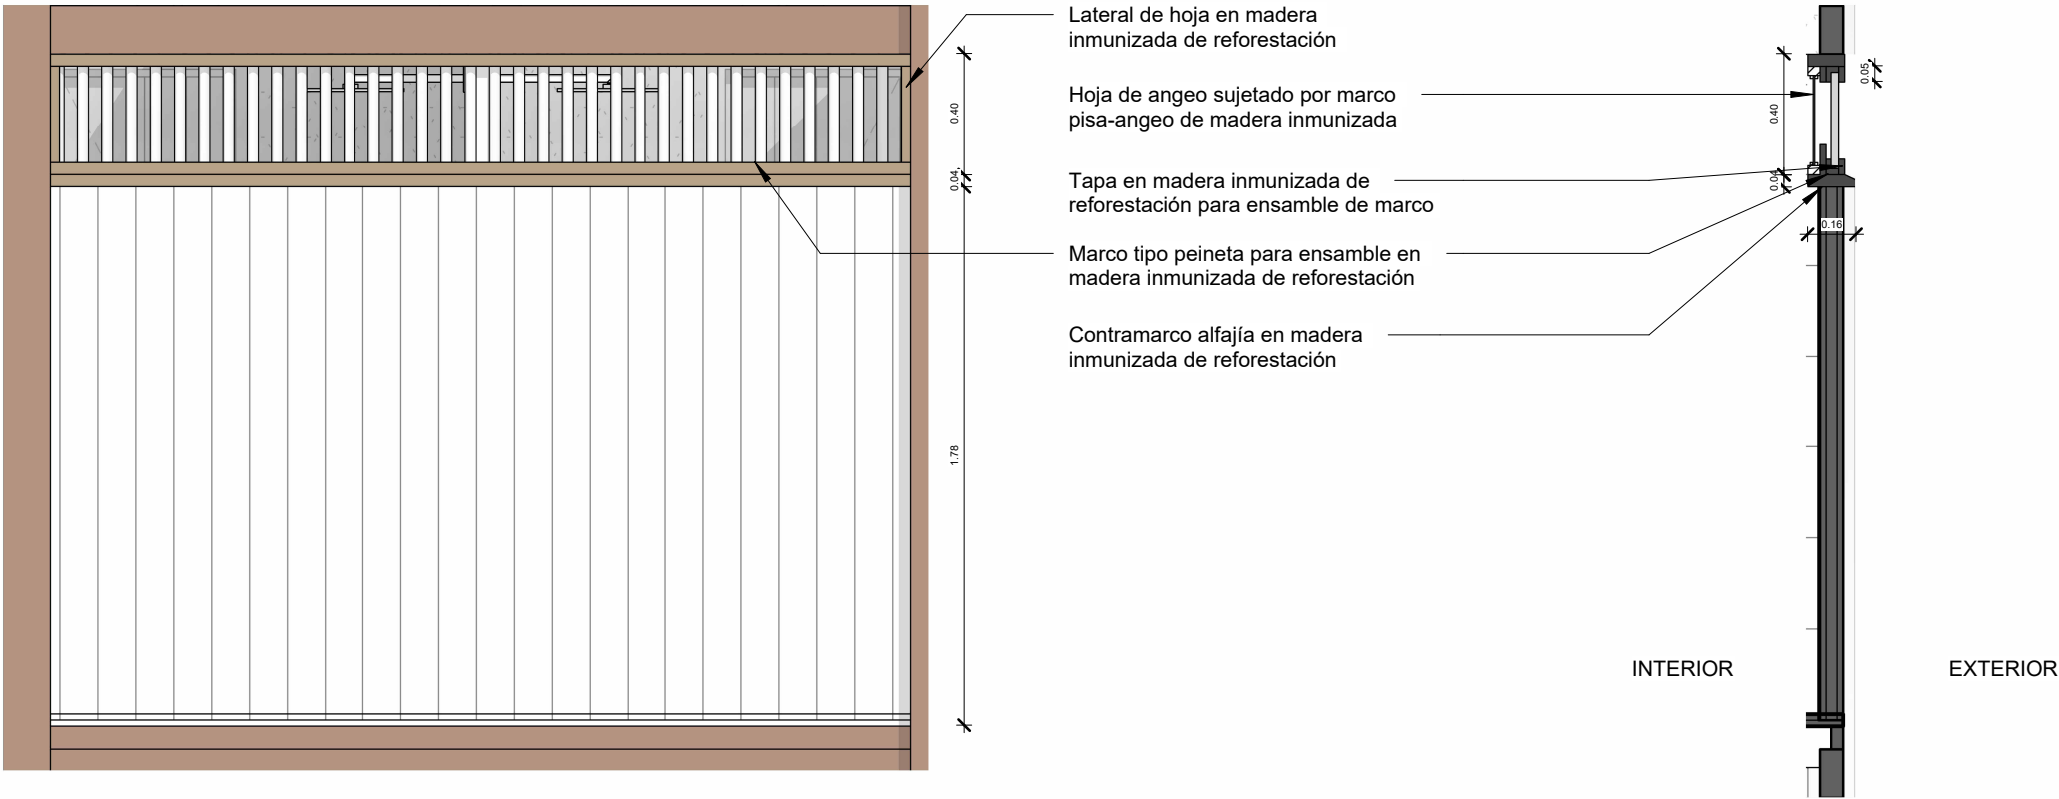

1 VE-03 Alzado Exterior  
1 : 25

3 VE-03 Corte  
1 : 25

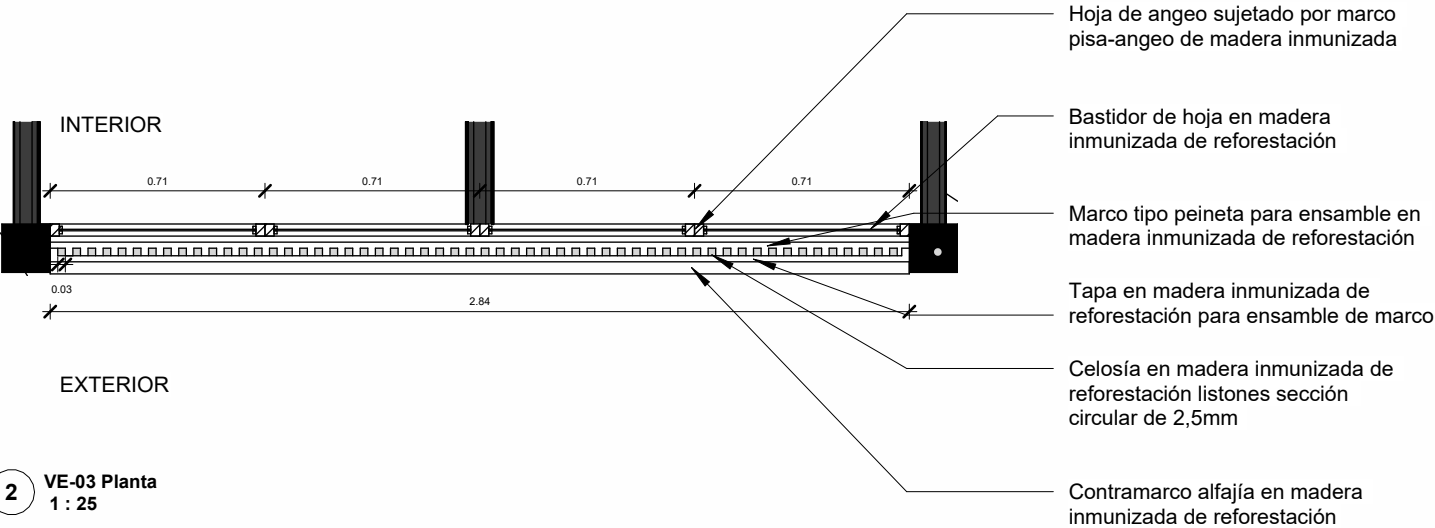

2 VE-03 Planta  
1 : 25

| CÓDIGO | ANCHO | ALTO | MATERIAL       | DESCRIPCIÓN  |
|--------|-------|------|----------------|--|
| VE-03  | 2.84  | 0.40 | MADERA + ANGEO | Ventana celosía de secciones circulares de madera, con bastidor en madera inmunizada de reforestación + angeo con marcos de madera inmunizada. Ver plano de detalle. |