

Grifería Ultra Ahorradora sencilla  
Aluvia Triceta Corona o  
equivalente. Conectado a red de  
suministro de agua - Tubería  
PVC Ø½"

Mueble lavadero en concreto  
reforzado

Tanque lavadero en concreto  
reforzado. Caras interiores  
enchapadas en baldosa  
cerámica para zonas húmedas  
30x30 tipo Corona o equivalente.  
Color gris cálido oscuro.

Red de aguas residuales -  
Sifón sanitario PVC Ø2"

Lavadora carga frontal 20 Kg

Bolillo en madera inmunizada de  
reforestación de 2cm de diámetro.

Entrepaños en madera inmunizada de  
reforestación con espesor de 2cm.  
Color natural, acabado mate.


Mueble de aseo / Closet de lino  
Entrepaños en madera  
inmunizada de reforestación,  
color natural, acabado mate.

Bolillo en madera inmunizada de  
reforestación de 2cm de  
diámetro.

Poyo en madera inmunizada de  
reforestación color natural.  
Acabado mate.

Cuerdas para colgadero de  
ropa tensadas con armellas  
metálicas

Piso enchapado en baldosa  
cerámica antideslizante 30x30  
tipo Corona o equivalente. Color  
gris cálido oscuro.

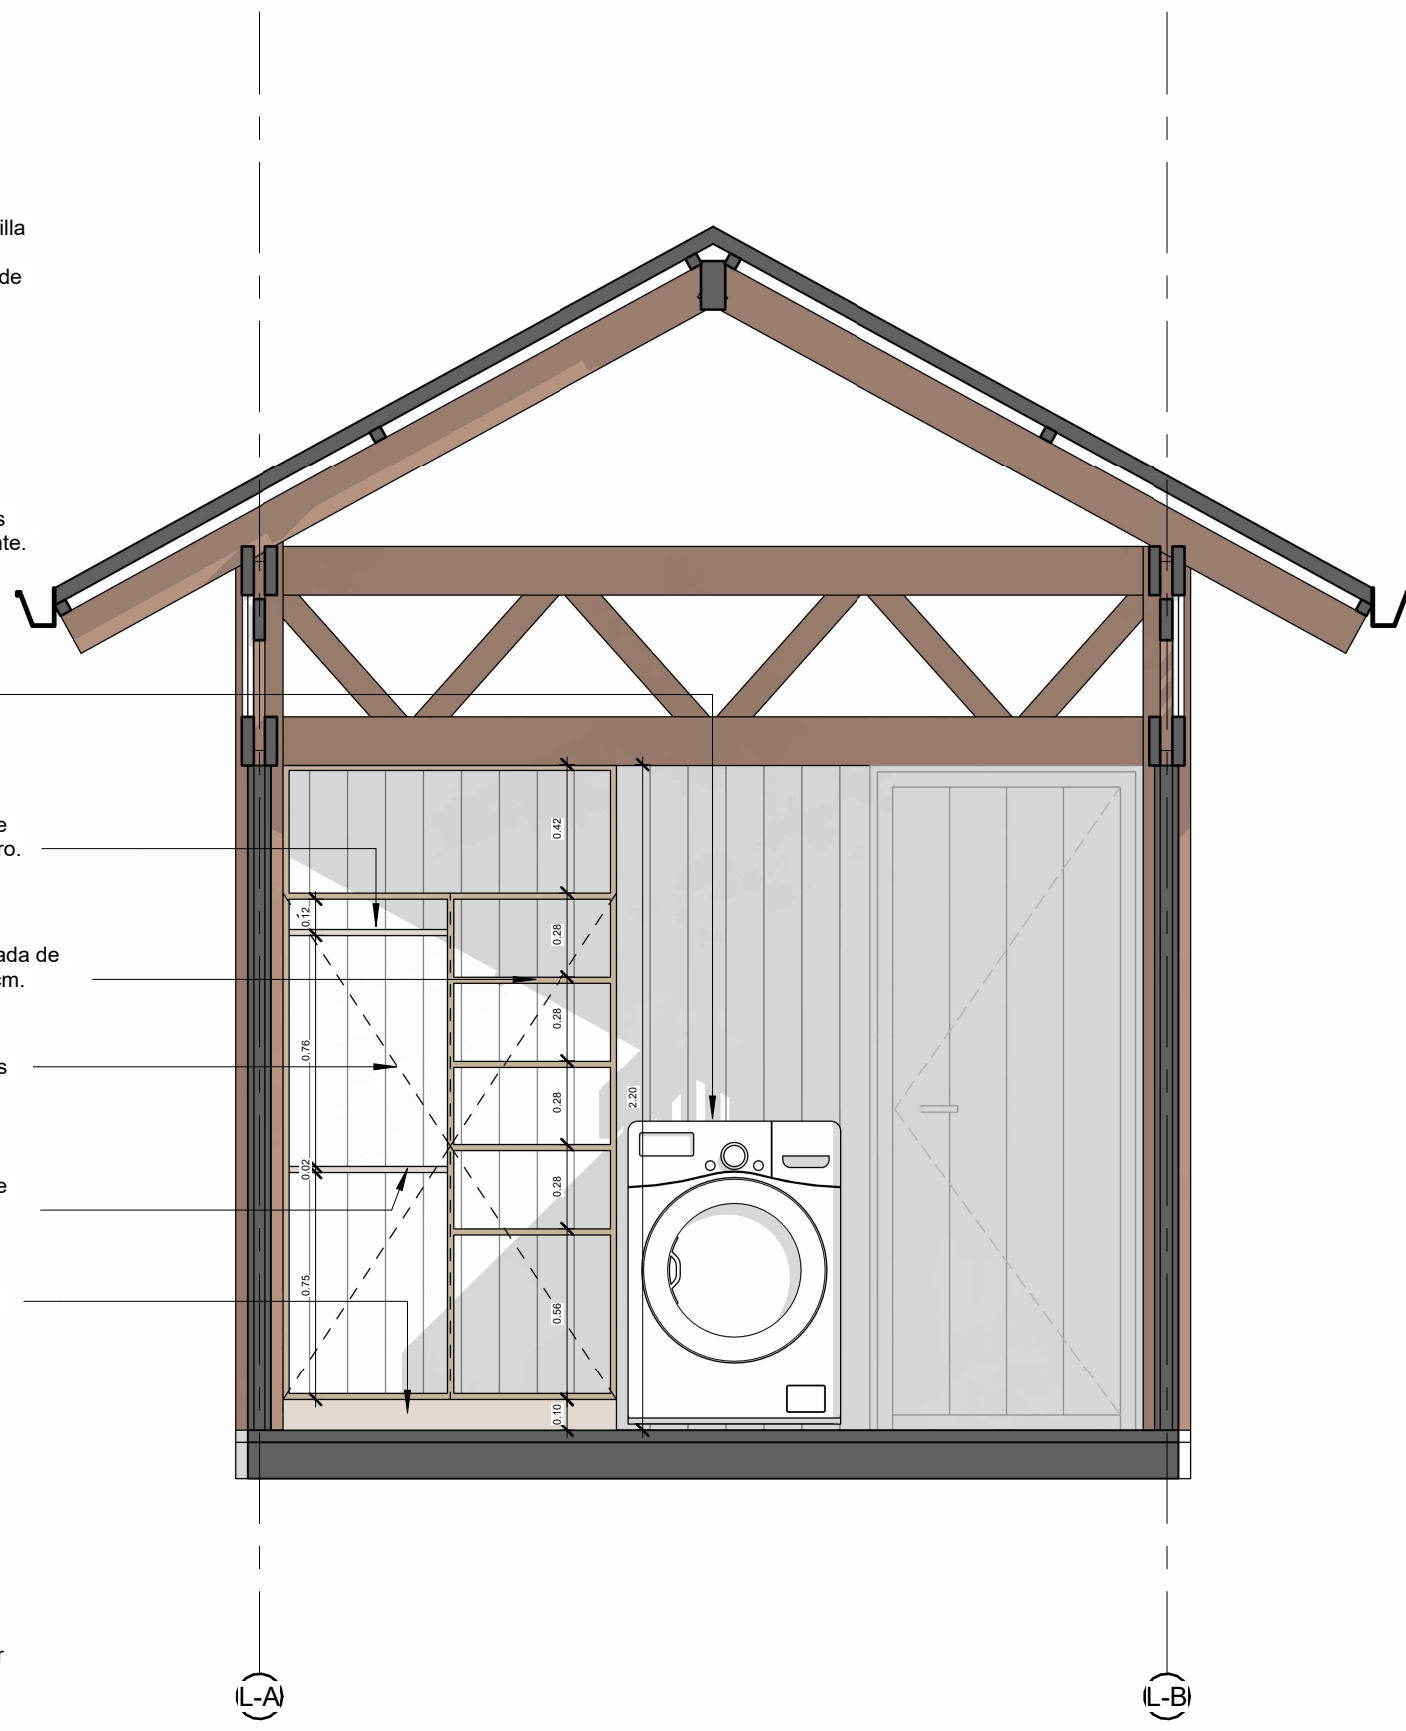

2 Lavandería Alzado  
1 : 25

1 Lavandería Planta  
1 : 25

CONTRATO KFW-CCON-001 DE 2024. ÁREAS  
PROTEGIDAS Y DIVERSIDAD BIOLÓGICA FASE I:  
APORTE FINANCIERO KFW NO

ESTUDIOS Y DISEÑOS DE OBRAS DE INFR. PARA  
LAS ÁREAS PROTEGIDAS DE LA DIRECCIÓN  
TERRITORIAL PACÍFICO

**SEDE SAUTATÁ  
PNN LOS KATÍOS**

**SUPERVISOR:**  
ARQ. CARLOS ALBERTO PINZON

**COORDINACIÓN DE DISEÑO:**  
ARQ. MARIA INÉS GARCIA-REYES  
Mat. Profesional No. 25700-01154

**DESARROLLO DE  
DISEÑOS:**

ARQ. STEFANO ANZELLINI  
Mat. Profesional No.  
25700-13872

**DISEÑO  
ARQUITECTÓNICO:**

ARQ. DANIELA RODRÍGUEZ  
ARQ. CARLOS BARAJAS  
ARQ. ALEXANDRA OLARTE  
ARQ. MARIANA MORA

**COORDINACIÓN EST.  
TÉCNICOS:**

ARQ. DAVID CRUZ

DERECHOS DE AUTOR: ANZELLINI GARCIA-REYES  
S.A.S.

**CONTENIDO:**  
Lavandería Planta

**ESCALA:**  
1 : 25

**FECHA:**  
JUNIO DE 2024

FECHA	OBSERVACIÓN