

1 Planta Cocina
1 : 25

Mueble alacena en madera
inmunizada de reforestación
con puertas en listones de
madera de 4x2cm color
natural.

Mueble almacenamiento en
madera inmunizada de
reforestación con puertas en
listones de madera de 4x2cm
color natural.

Repisa en madera inmunizada
de reforestación

Piso enchapado en baldosa
cerámica antideslizante 50x50
tipo Corona o equivalente. Color
gris cálido oscuro.

Mesón en acero inoxidable liso
calibre 18 (1.10mm)

Salpicadero en madera inmunizada
de reforestación, h:10cm


Lavaplatos sencillo de
sobreponer rectangular 65cm
ancho o equivalente.

Mueble en madera inmunizada de reforestación
con puerta en listones de madera de 4x2cm,
color natural cajón extraíble condimentero.

Poyo en madera inmunizada de
reforestación, h: 10cm

Espacio para pipeta de gas, sin poyo para altura
de 82cm con rejilla exterior de ventilación.

Estufa empotrable a gas, 4
puestos Challenger, 90 x 53cm.

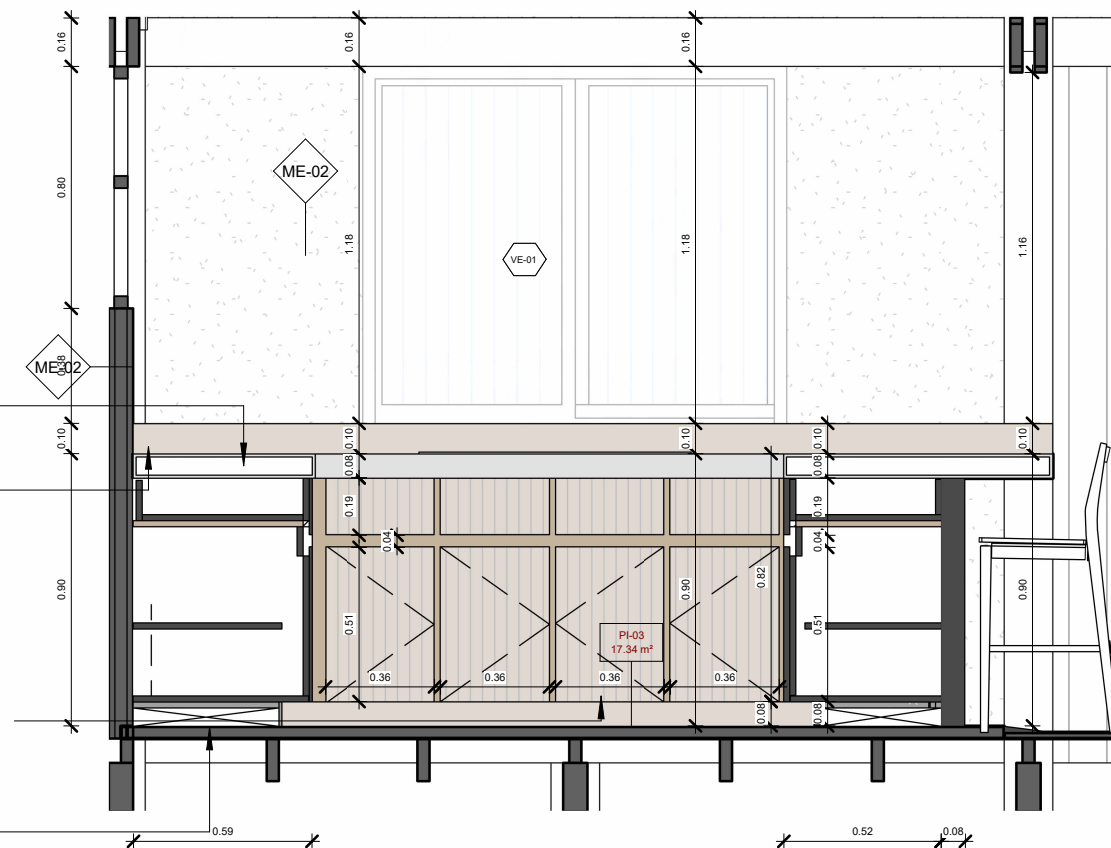

2 Corte Cocina 3
1 : 25

SEDE SAUTATÁ PNN LOS KATÍOS

SUPERVISOR:
ARQ. CARLOS ALBERTO PINZON

COORDINACIÓN DE DISEÑO:
ARQ. MARIA INÉS GARCIA-REYES
Mat. Profesional No. 25700-01154

DESARROLLO DE DISEÑOS:

ARQ. STEFANO ANZELLINI
Mat. Profesional No.
25700-13872

DISEÑO ARQUITECTÓNICO:

ARQ. DANIELA RODRÍGUEZ
ARQ. CARLOS BARAJAS
ARQ. ALEXANDRA OLARTE
ARQ. MARIANA MORA

COORDINACIÓN EST. TÉCNICOS:

ARQ. DAVID CRUZ

DERECHOS DE AUTOR: ANZELLINI GARCIA-REYES
S.A.S.

CONTENIDO:
Cocina Planta

ESCALA:
1 : 25

FECHA:
JUNIO DE 2024

FECHA	OBSERVACIÓN

KT-407