



1 PT-03A Planta
1 : 20

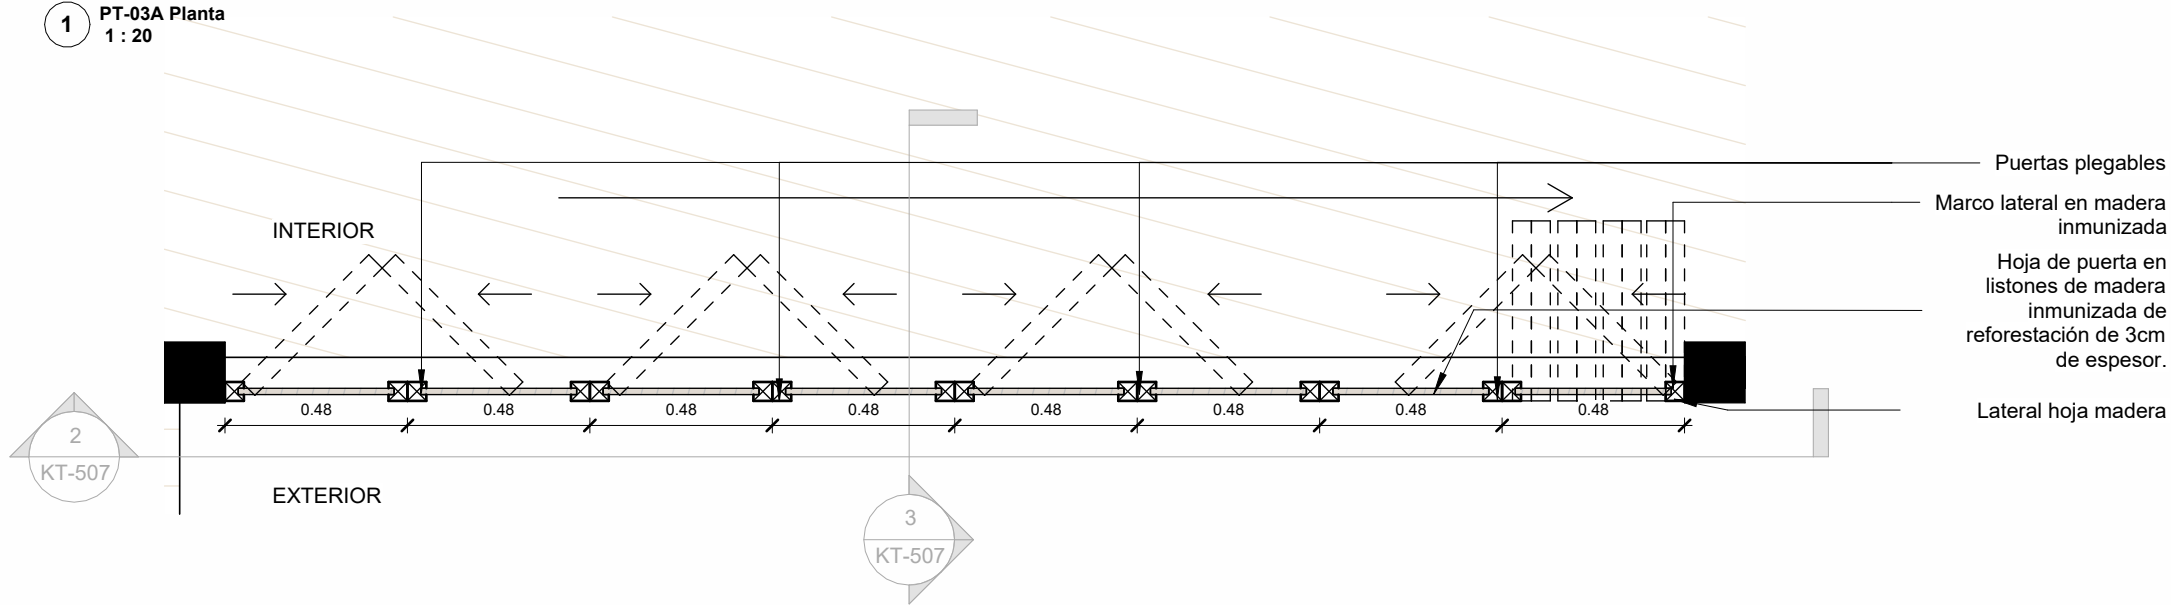


- Puertas plegables
- Marco lateral en madera inmunizada
- Hoja de puerta en listones de madera inmunizada de reforestación de 3cm de espesor.
- Lateral hoja madera

2 PT-03A Alzado Exterior
1 : 20

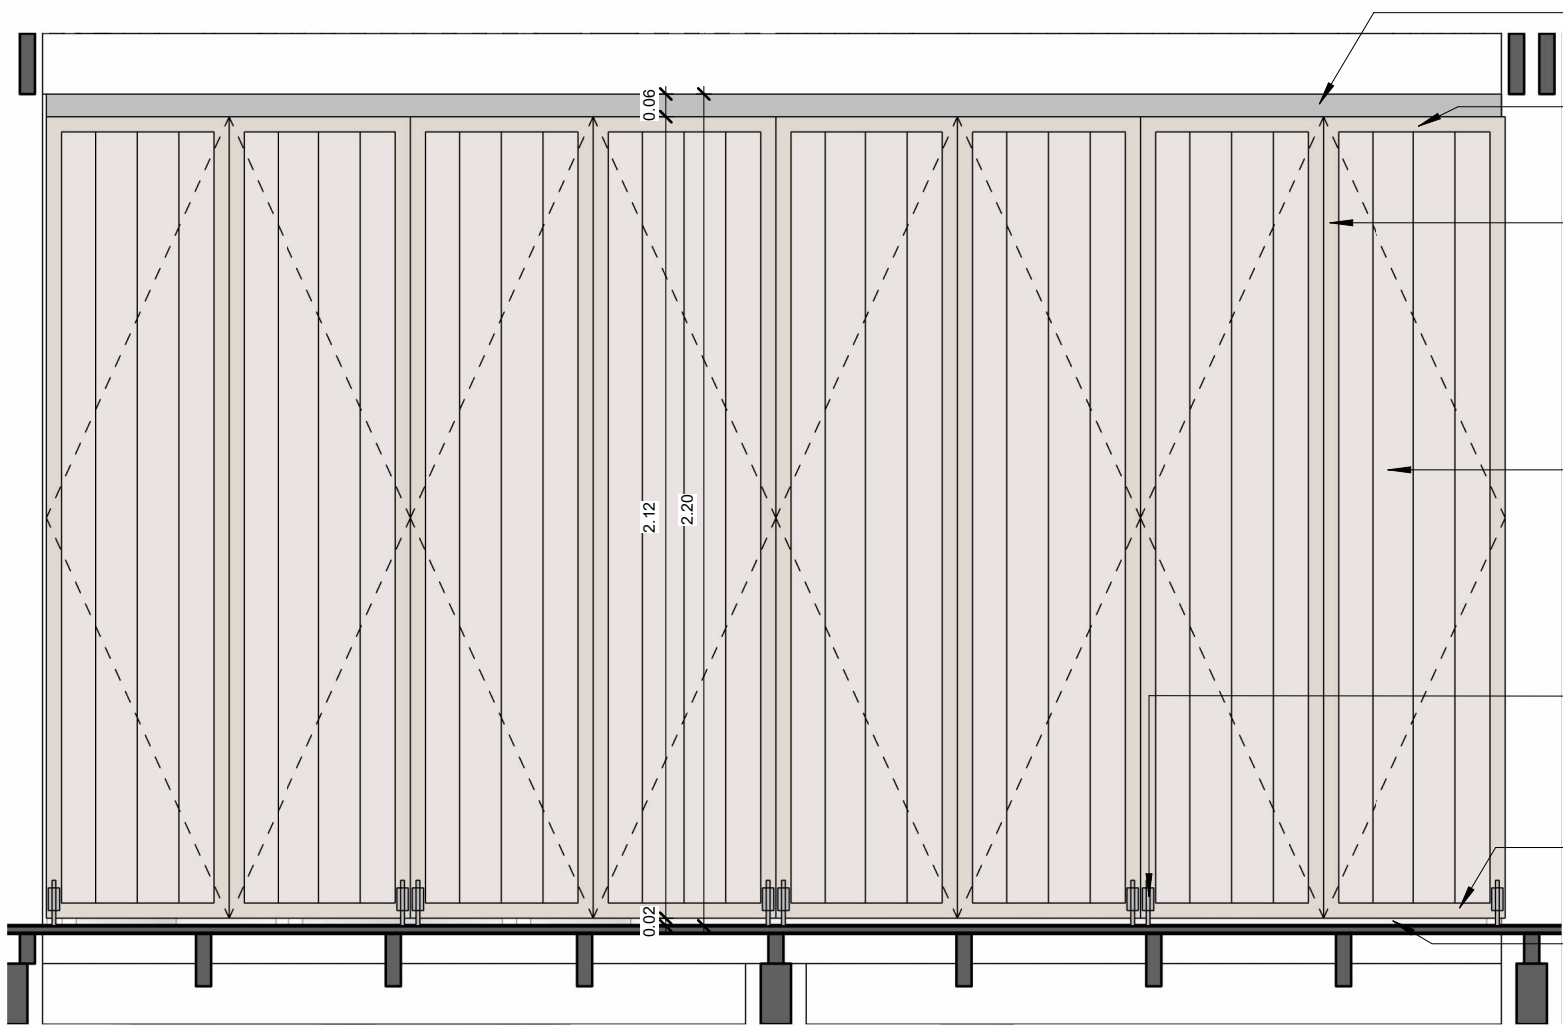

- Riel de puerta en acero inoxidable
- Marco superior en madera inmunizada
- Marco lateral en madera inmunizada
- Hoja de puerta en listones de madera inmunizada de reforestación de 3cm de espesor.
- Falleba en acero
- Zócalo de 5cm en madera inmunizada
- Dilatación de 2 cm del piso

3 PT-03A Corte
1 : 20

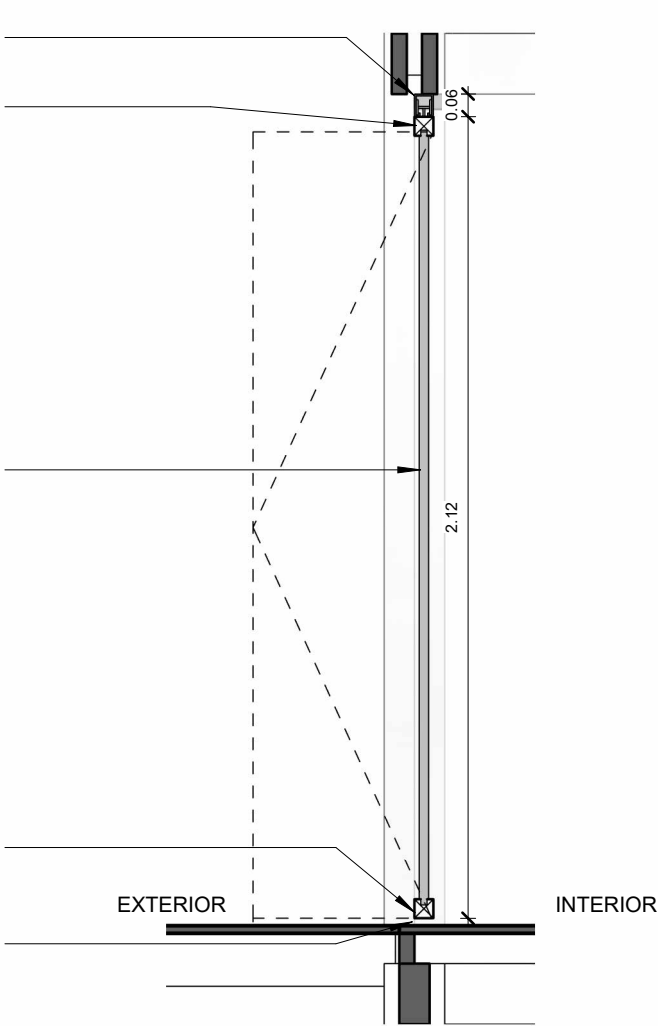

CÓDIGO	ANCHO	ALTO	CANTIDAD	BATIENTE HACIA DERECHA	BATIENTE HACIA IZQUIERDA	MATERIAL	DESCRIPCIÓN
PT-03A	3.85	2.20	4	2	2	MADERA	Puerta de madera inmunizada de reforestación, plegable, color natural pintada con laca impermeabilizante y protector transparente en ubicaciones con alta humedad. Bisagras metalizas según recomendaciones de proveedor. Con fallebas y con bisagra de seguridad para candado en acero inoxidable. Incluye riel guía inferior y superior + viga de soporte.

SEDE SAUTATÁ
PNN LOS KATÍOS

SUPERVISOR:
ARQ. CARLOS ALBERTO PINZON



COORDINACIÓN DE DISEÑO:
ARQ. MARIA INÉS GARCIA-REYES
Mat. Profesional No. 25700-01154

DESARROLLO DE
DISEÑOS:

ARQ. STEFANO ANZELLINI
Mat. Profesional No.
25700-13872

DISEÑO
ARQUITECTÓNICO:

ARQ. DANIELA RODRÍGUEZ
ARQ. CARLOS BARAJAS
ARQ. ALEXANDRA OLARTE
ARQ. MARIANA MORA

COORDINACIÓN EST.
TÉCNICOS:

ARQ. DAVID CRUZ

DERECHOS DE AUTOR: ANZELLINI GARCIA-REYES S.A.S.

CONTENIDO:
PT-03 A

ESCALA:
1 : 20

FECHA:
JUNIO DE 2024

FECHA	OBSERVACIÓN