


1 Baño social corte 1  
1 : 25

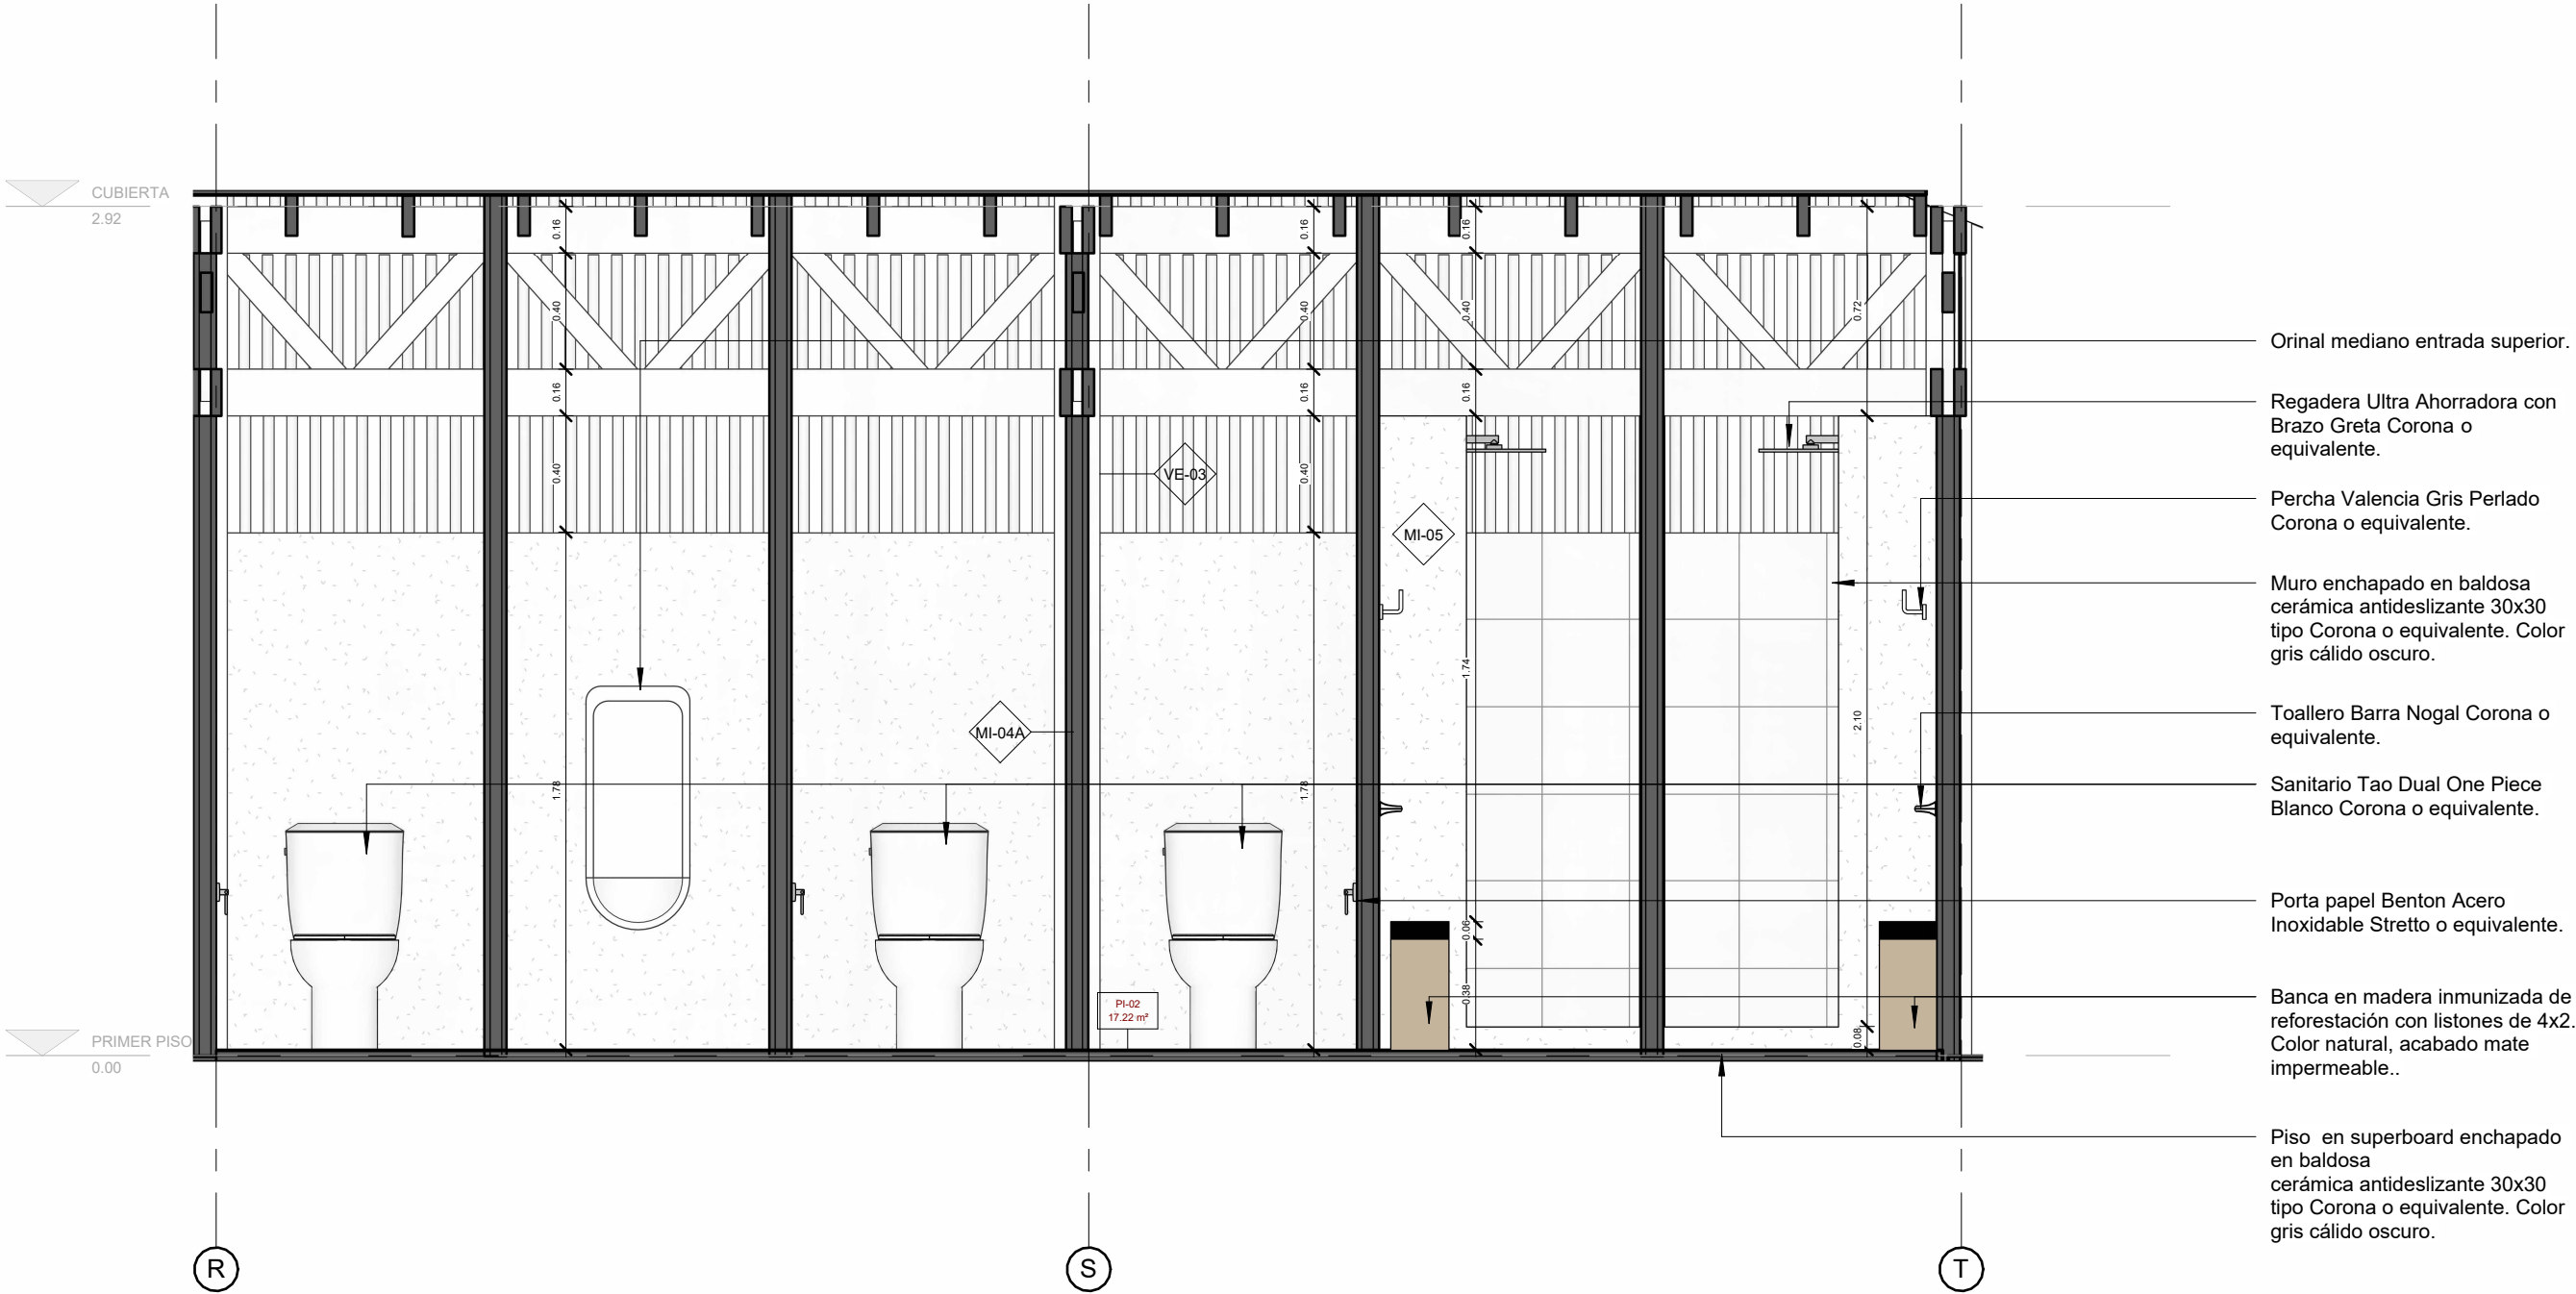

- Orinal mediano entrada superior.
- Regadera Ultra Ahorradora con Brazo Greta Corona o equivalente.
- Percha Valencia Gris Perlado Corona o equivalente.
- Muro enchapado en baldosa cerámica antideslizante 30x30 tipo Corona o equivalente. Color gris cálido oscuro.
- Toallero Barra Nogal Corona o equivalente.
- Sanitario Tao Dual One Piece Blanco Corona o equivalente.
- Porta papel Benton Acero Inoxidable Stretto o equivalente.
- Banca en madera inmunizada de reforestación con listones de 4x2. Color natural, acabado mate impermeable..
- Piso en superboard enchapado en baldosa cerámica antideslizante 30x30 tipo Corona o equivalente. Color gris cálido oscuro.

CONTRATO KFW-CCON-001 DE 2024. ÁREAS PROTEGIDAS Y DIVERSIDAD BIOLÓGICA FASE I. APOORTE FINANCIERO KFW.NO

ESTUDIOS Y DISEÑOS DE OBRAS DE INFR. PARA LAS ÁREAS PROTEGIDAS DE LA DIRECCIÓN TERRITORIAL PACÍFICO

SEDE SAUTATÁ  
PNN LOS KATÍOS

SUPERVISOR:  
ARQ. CARLOS ALBERTO PINZON

COORDINACIÓN DE DISEÑO:  
ARQ. MARIA INÉS GARCIA-REYES  
Mat. Profesional No. 25700-01154

DESARROLLO DE  
DISEÑOS:

ARQ. STEFANO ANZELLINI  
Mat. Profesional No. 25700-13872

DISEÑO  
ARQUITECTÓNICO:

ARQ. DANIELA RODRÍGUEZ  
ARQ. CARLOS BARAJAS  
ARQ. ALEXANDRA OLARTE  
ARQ. MARIANA MORA

COORDINACIÓN EST.  
TÉCNICOS:

ARQ. DAVID CRUZ

DERECHOS DE AUTOR: ANZELLINI GARCIA-REYES S.A.S.

CONTENIDO:  
Baño social alzado 1

ESCALA:  
1 : 25

FECHA:  
JUNIO DE 2024

FECHA	OBSERVACIÓN