

1 VE-01 Alzado Interior  
1 : 25

Hoja de angeo sujetado por marco  
pisa-angeo de madera inmunizada


Bisagra de seguridad para  
candado , acero inoxidable

Alma llena en madera inmunizada de reforestación  
en tablas machimbreadas de 10x7cm e: 1,7cm


Bastidor de hoja en madera  
inmunizada de reforestación

Riel en madera inmunizada de  
reforestación

Contramarco alfajía en madera  
inmunizada de reforestación

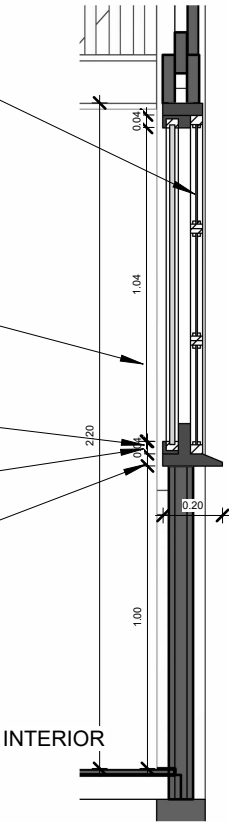

3 VE-01 Corte  
1 : 25

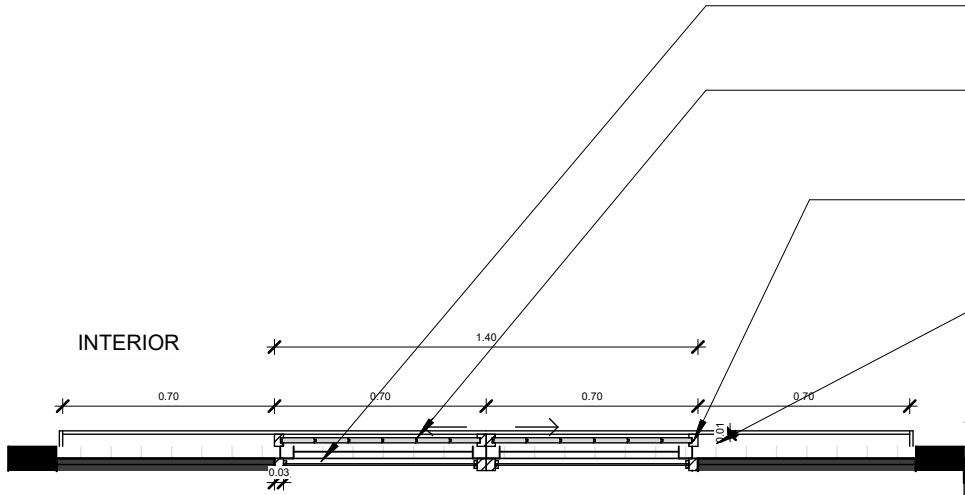

2 VE-01 Planta  
1 : 25

Hoja de angeo sujetado por marco  
pisa-angeo de madera inmunizada


Alma llena en madera inmunizada de  
reforestación en tablas machimbreadas  
de 10x7cm e: 1,7cm

Bastidor de hoja en madera  
inmunizada de reforestación


Riel en madera inmunizada de  
reforestación

EXTERIOR


CÓDIGO	ANCHO	ALTO	MATERIAL	DESCRIPCIÓN
VE-01	1.40	1.20	MADERA + ANGEO	Ventana doble hoja en madera inmunizada de reforestación, alma llena con rieles en madera inmunizada de reforestación, con bisagra de seguridad para candado en acero inoxidable y angeo exterior.




PARQUES NACIONALES  
NATURALES DE COLOMBIA



Patrimonio Natural



KFW




ACRA

CONTRATO KFW-CCON-001 DE 2024. ÁREAS  
PROTEGIDAS Y DIVERSIDAD BIOLÓGICA FASE I:  
APORTE FINANCIERO KFW.NO

ESTUDIOS Y DISEÑOS DE OBRAS DE INFR. PARA  
LAS ÁREAS PROTEGIDAS DE LA DIRECCIÓN  
TERRITORIAL PACÍFICO

SEDE SAUTATÁ  
PNN LOS KATÍOS

SUPERVISOR:  
ARQ. CARLOS ALBERTO PINZON



COORDINACIÓN DE DISEÑO:  
ARQ. MARIA INÉS GARCIA-REYES  
Mat. Profesional No. 25700-01154

DESARROLLO DE  
DISEÑOS:  
ARQ. STEFANO ANZELLINI  
Mat. Profesional No.  
25700-13872

DISEÑO  
ARQUITECTÓNICO:  
ARQ. DANIELA RODRÍGUEZ  
ARQ. CARLOS BARAJAS  
ARQ. ALEXANDRA OLARTE  
ARQ. MARIANA MORA

COORDINACIÓN EST.  
TÉCNICOS:  
ARQ. DAVID CRUZ

DERECHOS DE AUTOR: ANZELLINI GARCIA-REYES  
S.A.S.

CONTENIDO:  
VE-01

ESCALA:  
1 : 25

FECHA:  
JUNIO DE 2024

FECHA	OBSERVACIÓN

KT-510