

1 LOCALIZACIÓN
1:333




LISTADO DE ESPACIOS


- ALACENA
- BAÑO DE FUNCIONARIOS
- BAÑO SOCIAL
- BODEGA DE SALÓN MÚLTIPLE
- CIRCUACIÓN
- COCINA
- CUARTO INVERSOSES FOTOVOLTAICOS
- ESTAR MÚLTIPLE - COMEDOR
- HABITACIONES
- PASARELA CUBIERTA
- SALÓN MÚLTIPLE
- ZONA DE BIENESTAR
- ZONA DE LAVADO
- ZONA DE SECADO
- ÁREA DE TRABAJO

CUADRO DE ÁREAS	
NOMBRE	ÁREA
ALACENA	6.75 m²
BAÑO DE FUNCIONARIOS	14.99 m²
BAÑO SOCIAL	17.03 m²
BODEGA DE SALÓN MÚLTIPLE	8.41 m²
CIRCUACIÓN	15.72 m²
COCINA	9.22 m²
CUARTO INVERSOSES FOTOVOLTAICOS	8.53 m²
DEPOSITO	8.53 m²
ESTAR MÚLTIPLE - COMEDOR	41.82 m²
HABITACIONES	75.08 m²
PASARELA CUBIERTA	116.87 m²
PLANTA ELÉCTRICA	17.29 m²
SALÓN MÚLTIPLE	61.77 m²
ZONA DE BIENESTAR	22.94 m²
ZONA DE LAVADO	7.65 m²
ZONA DE SECADO	8.53 m²
ÁREA DE TRABAJO	28.71 m²
TOTAL	469.84 m²


6 PLANTA ESPACIOS
1:200

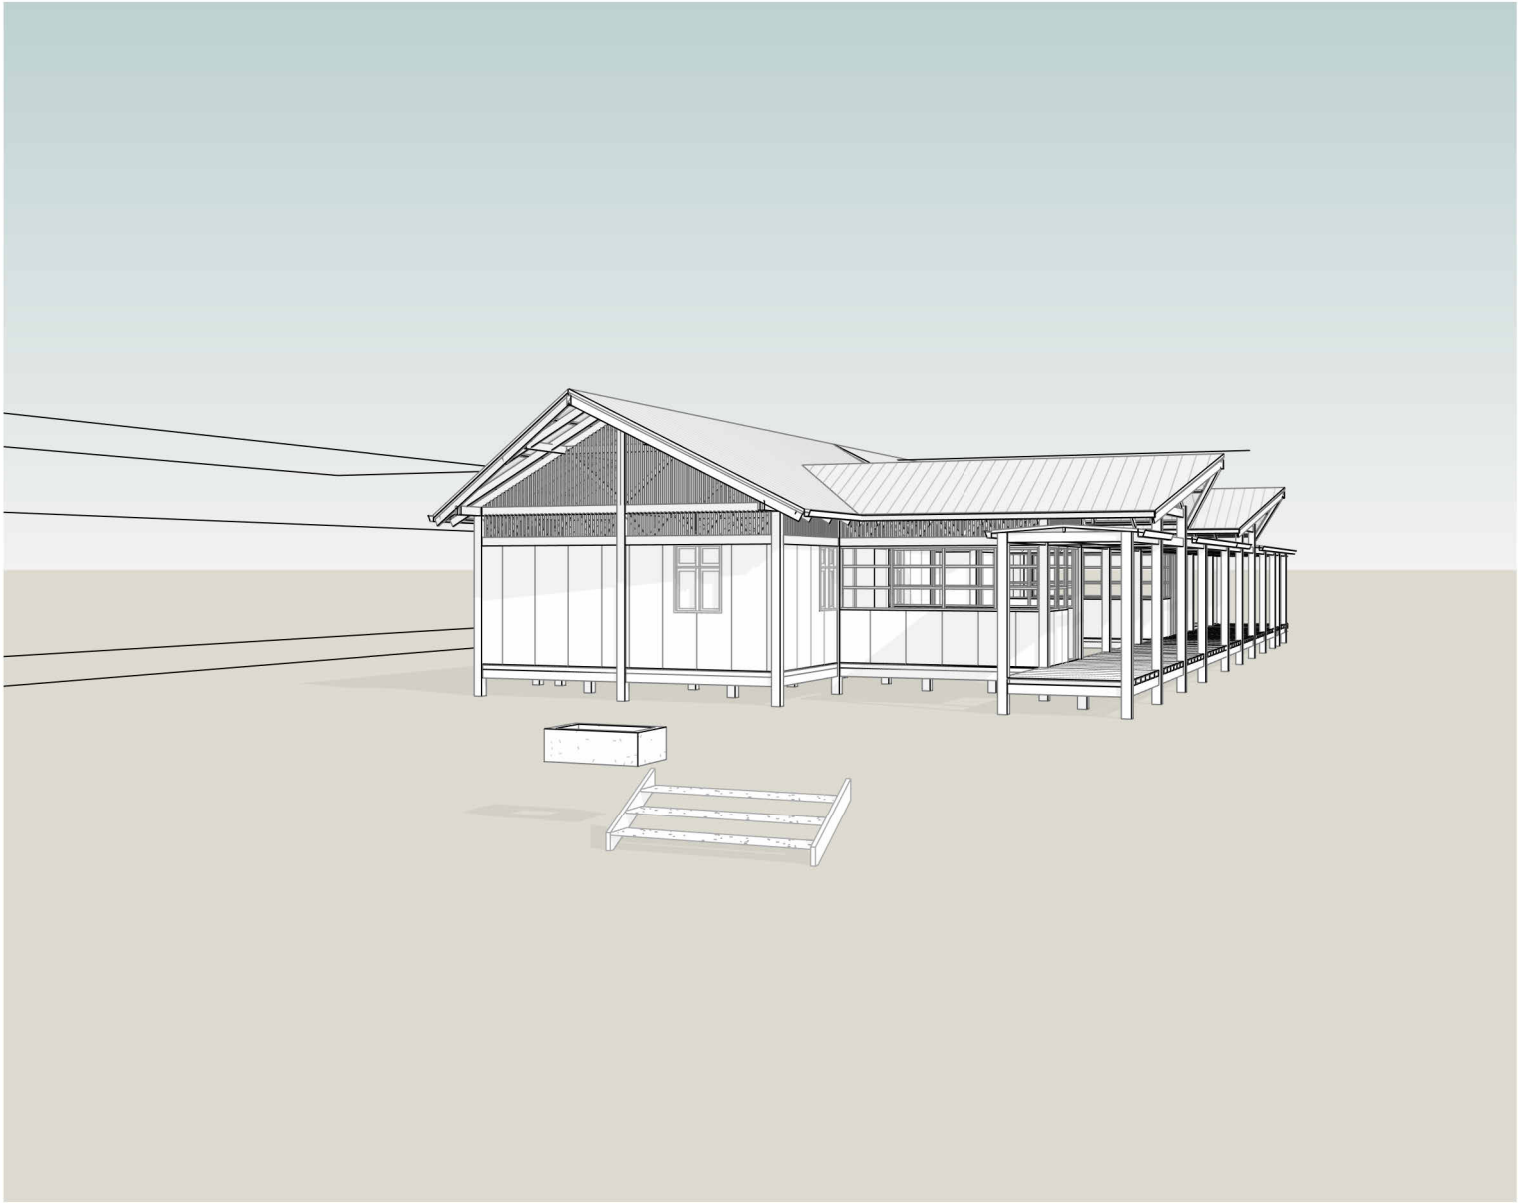

4 VISTA DE PEATON 2

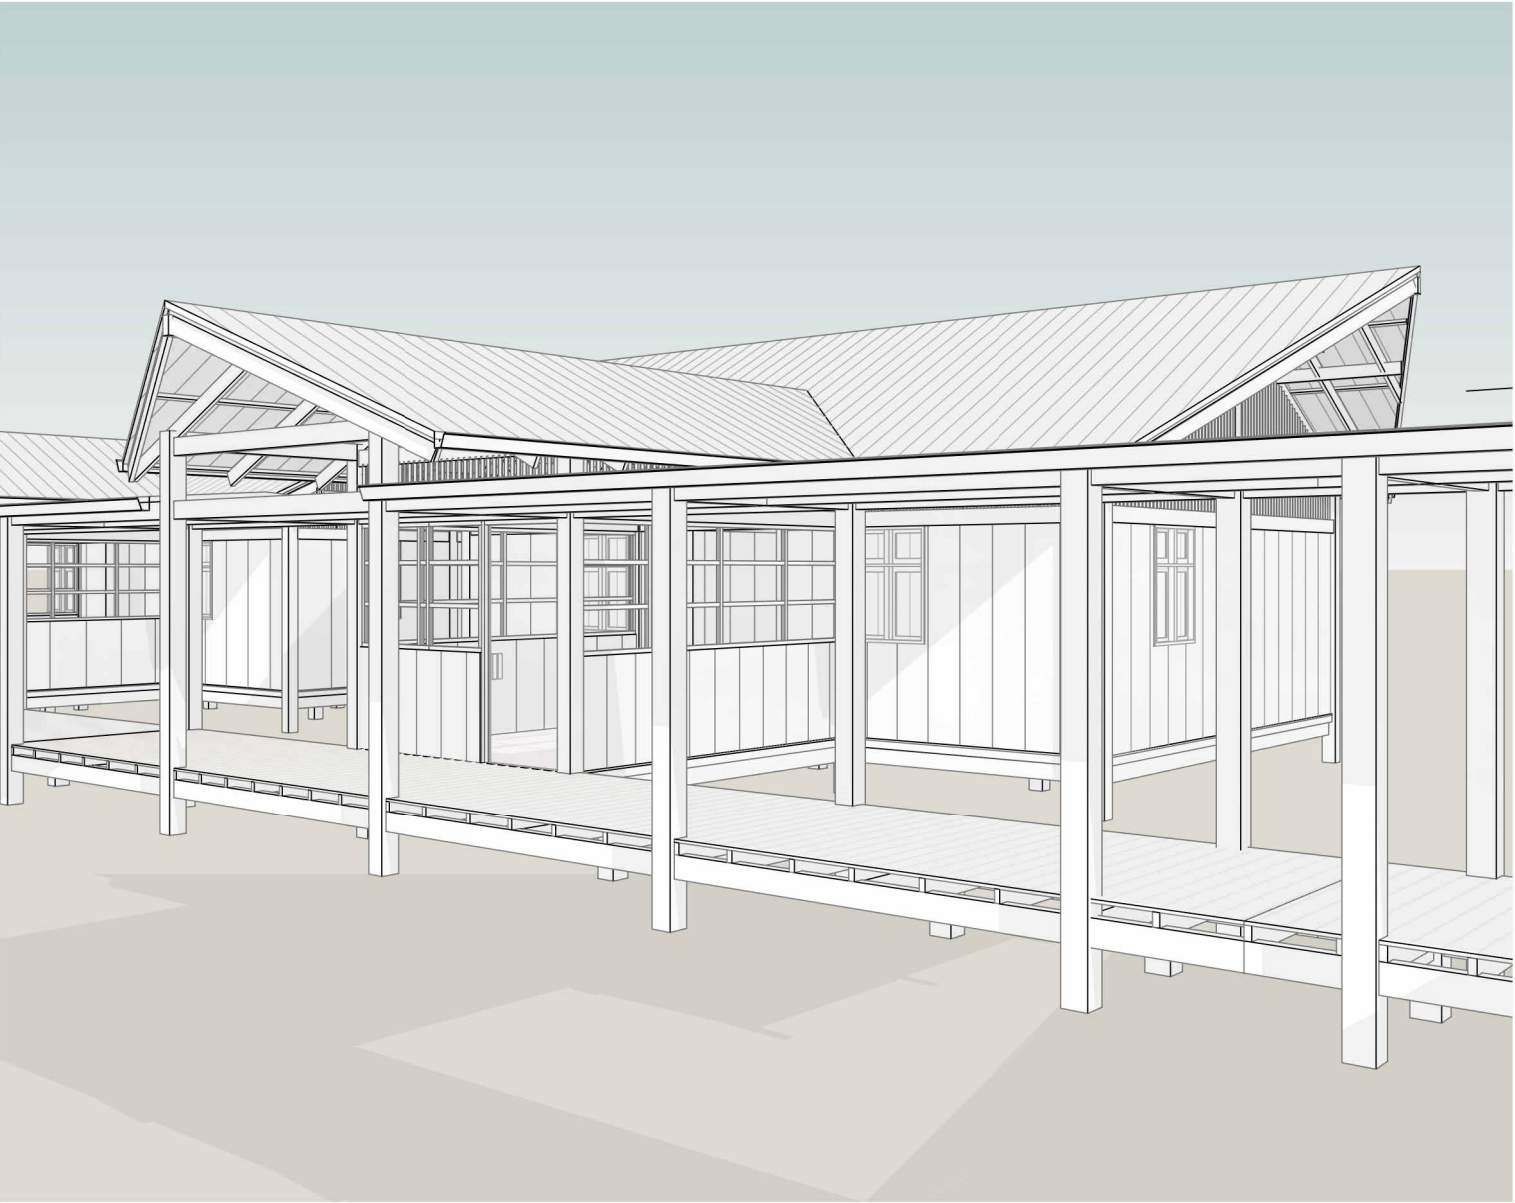

3 VISTA DE PEATON 1

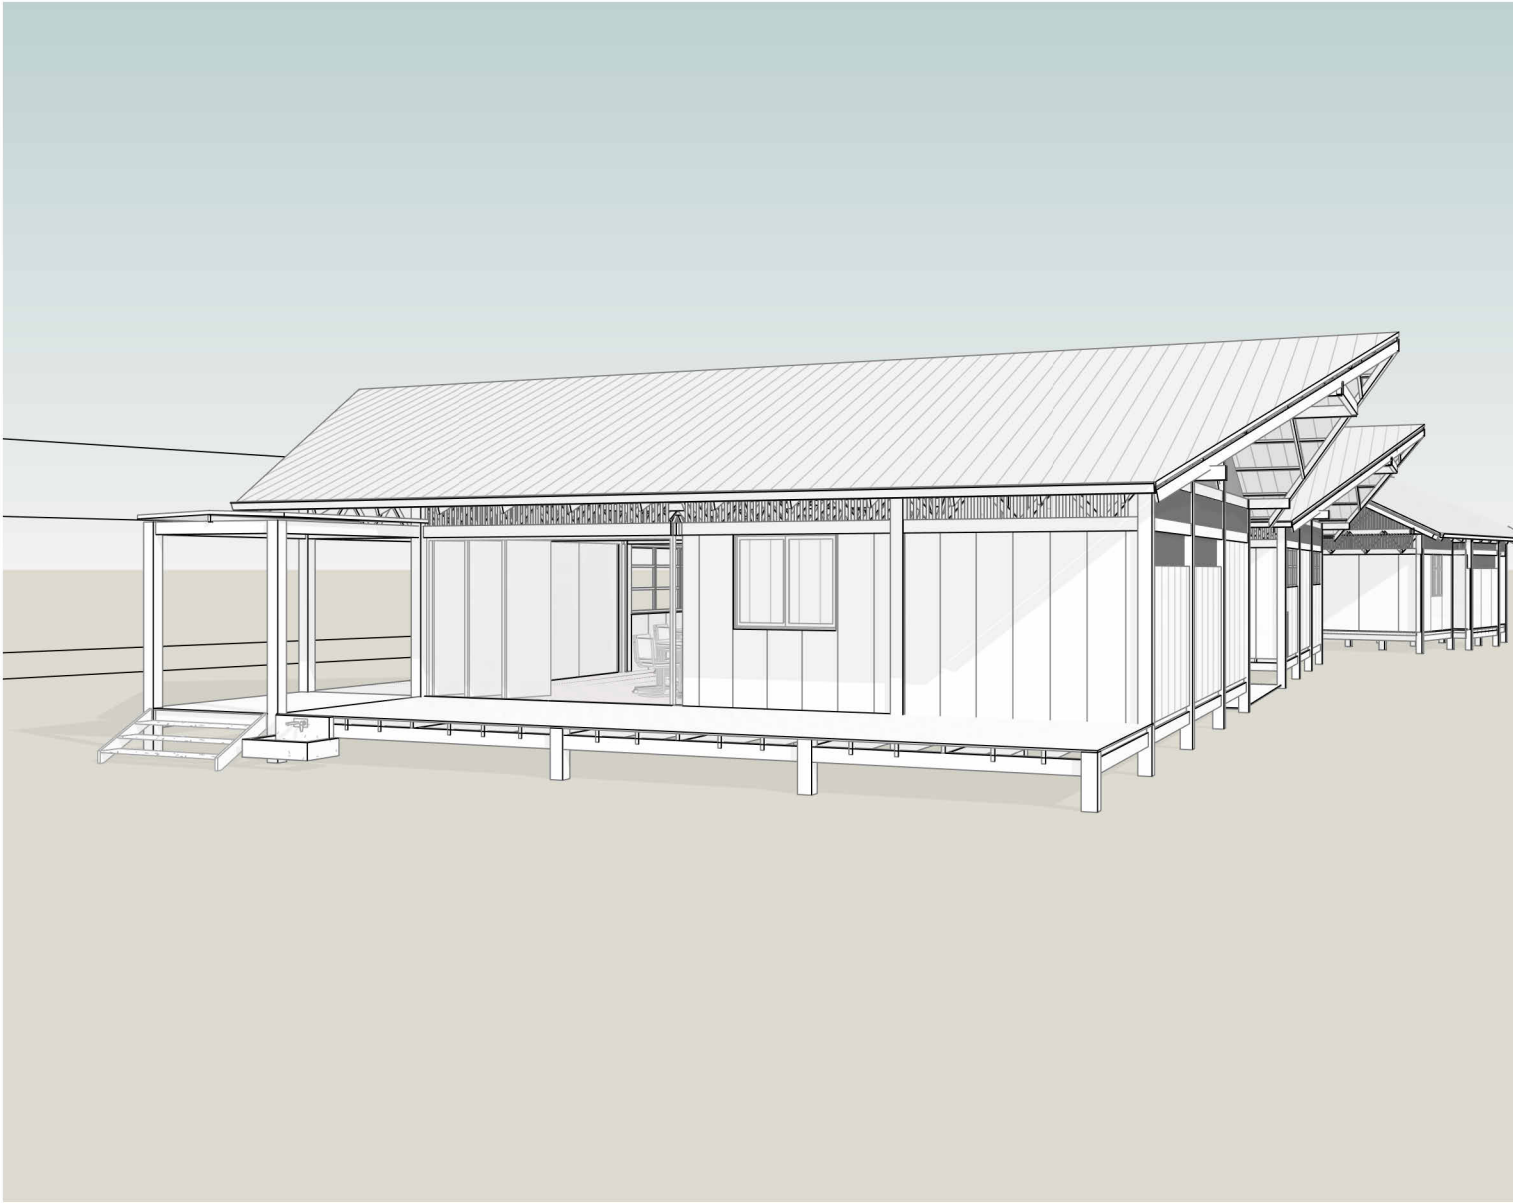

5 VISTA DE PEATON 3