

TRAMO 08. K 1+620 A K 1+860

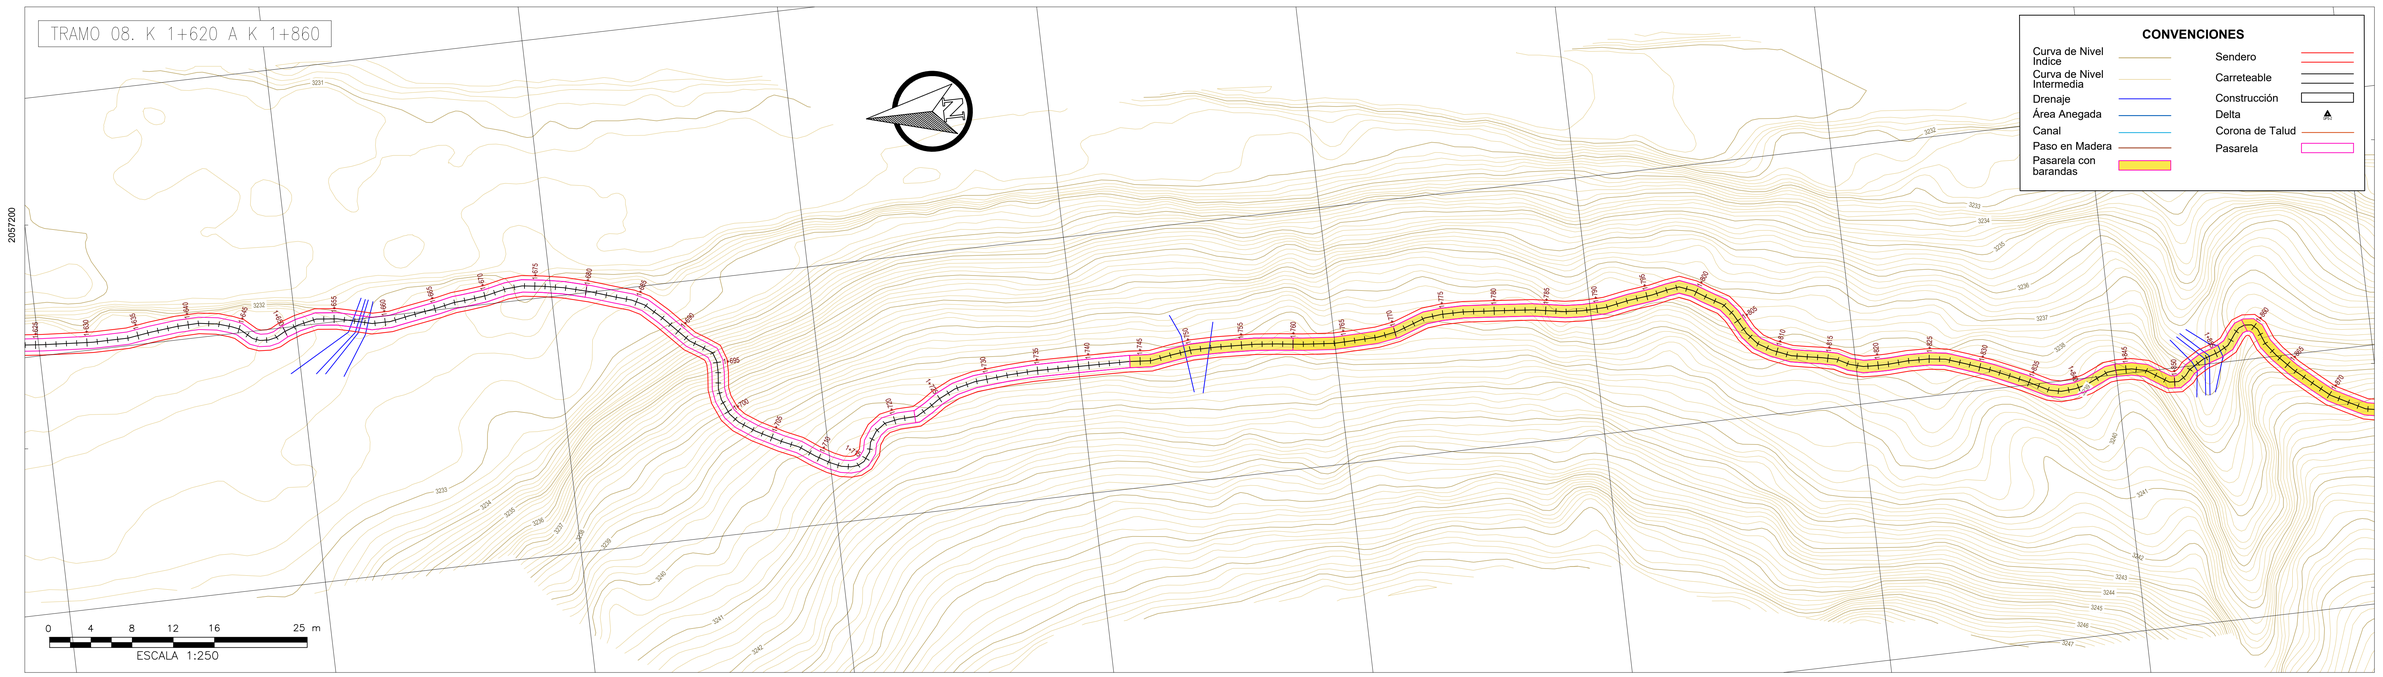

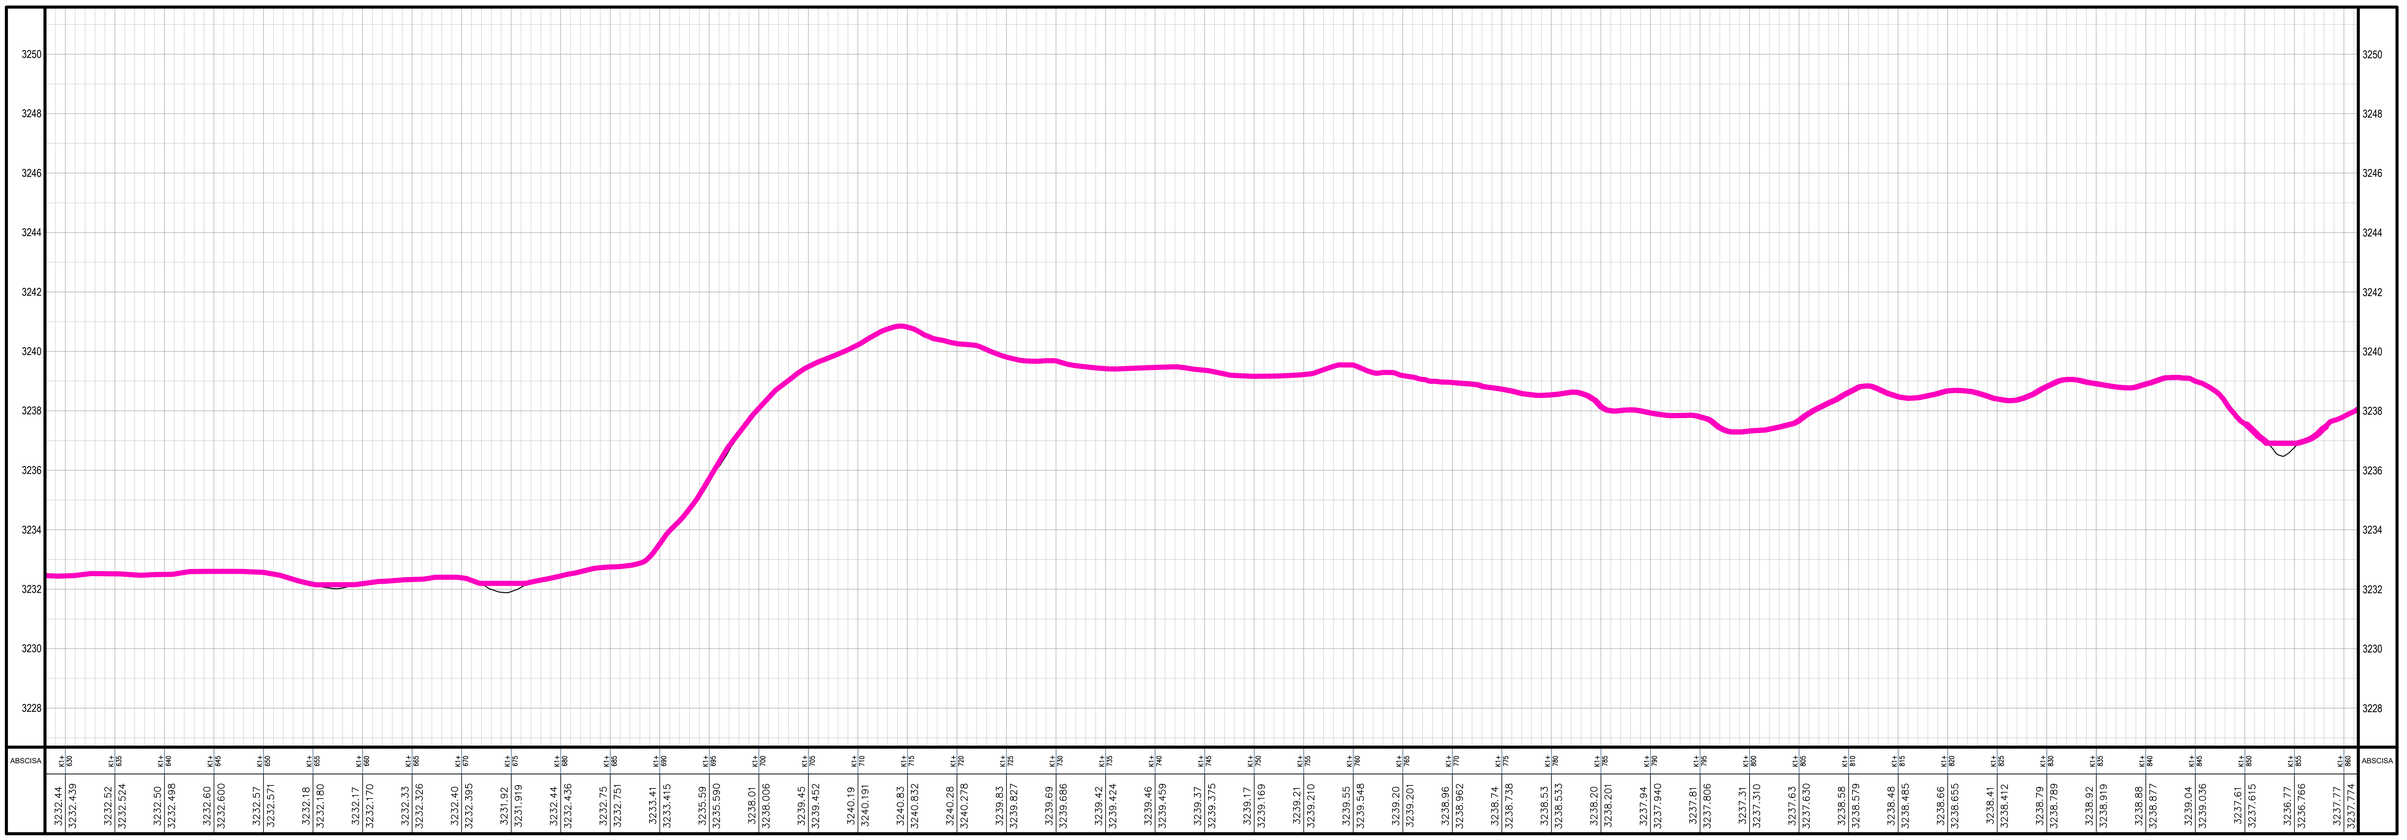

ABSCISA	K1+600	K1+605	K1+610	K1+615	K1+620	K1+625	K1+630	K1+635	K1+640	K1+645	K1+650	K1+655	K1+660	K1+665	K1+670	K1+675	K1+680	K1+685	K1+690	K1+695	K1+700	K1+705	K1+710	K1+715	K1+720	K1+725	K1+730	K1+735	K1+740	K1+745	K1+750	K1+755	K1+760	K1+765	K1+770	K1+775	K1+780	K1+785	K1+790	K1+795	K1+800	K1+805	K1+810	K1+815	K1+820	K1+825	K1+830	K1+835	K1+840	K1+845	K1+850	K1+855	K1+860	ABSCISA
	3232.44	3232.439	3232.52	3232.524	3232.50	3232.498	3232.60	3232.600	3232.57	3232.571	3232.18	3232.180	3232.17	3232.170	3232.33	3232.326	3232.40	3232.395	3231.92	3231.919	3232.44	3232.436	3232.75	3232.751	3233.41	3233.415	3235.59	3235.590	3238.01	3238.006	3239.45	3239.452	3240.19	3240.191	3240.83	3240.832	3240.28	3240.278	3239.83	3239.827	3239.69	3239.686	3239.42	3239.424	3239.46	3239.459	3239.37	3239.375	3239.17	3239.169	3239.21	3239.210	3239.55	3239.548	3239.20	3239.201	3238.96	3238.962	3238.74	3238.738	3238.53	3238.533	3238.20	3238.201	3237.94	3237.940	3237.81	3237.806	3237.31	3237.310	3237.63	3237.630	3238.58	3238.579	3238.48	3238.485	3238.66	3238.655	3238.41	3238.412	3238.79	3238.789	3238.92	3238.919	3238.88	3238.877	3239.04	3239.036	3237.61	3237.615	3236.77	3236.766	3237.77	3237.774	

ESCALA HORIZONTAL: 1:1
ESCALA VERTICAL: 3:1

MODULACIÓN

FONTUR COLOMBIA

Patrimonio Natural

CONSULTOR:
J.a.m. INGENIERÍA Y MEDIO AMBIENTE
FONTUR INFRAST–PNNCHI–CCON–001–202

DIRECTOR CONSULTORIA:
ING. SILVIA CRISTINA ALVAREZ
Mat.:

ESPECIALISTA; GEOTECNÍA
ING. JAVIER ANTONIO MILLAN
Mat.:

INTERVENTORIA
ING. RICARDO ANDRÉS PALACIOS

DIRECTOR DE INTERVENTORIA:
ING. RICARDO ANDRÉS PALACIOS SIERRA
Mat.:

MODIFICACIONES	FECHA:
I	
II	
III	
IV	
V	
VI	
VII	
VIII	

PROYECTO:
CONTRATO NO. FONTUR INFRAST–PNNCHI–CCON–001–2025
"REALIZAR LOS ESTUDIOS Y DISEÑOS COMPLEMENTARIOS DE LAS OBRAS DE INFRAESTRUCTURA ECOTURÍSTICA PARA SECTOR LA PAILA, SENDERO PLANTAS DEL CAMINO, UBICADO DENTRO DEL PNN CHINGAZA –CUNDINAMARCA EN MARCO DEL PROYECTO FNTP– 2024–175"

CONTIENE:
UBICACIÓN PASARELAS SENDERO
PLANTA PERFIL
TRAMO 08 K 1+620 A K 1+860

LOCALIDAD: PNN CHINGAZA
ESCALA: 1:250

REFERENCIA:
ARCHIVO AUTOCAD: UBICACIÓN PASARELAS
ARCHIVO LAYOUT: PLANTA PERFIL TR 08
FECHA FACTIBILIDAD:
FECHA ELABORACION PLANO: DICIEMBRE 2025

PLANCHA No. 8 DE 9
CONSECUTIVO: