

TRAMO 09. K 1+790 A K 1+973

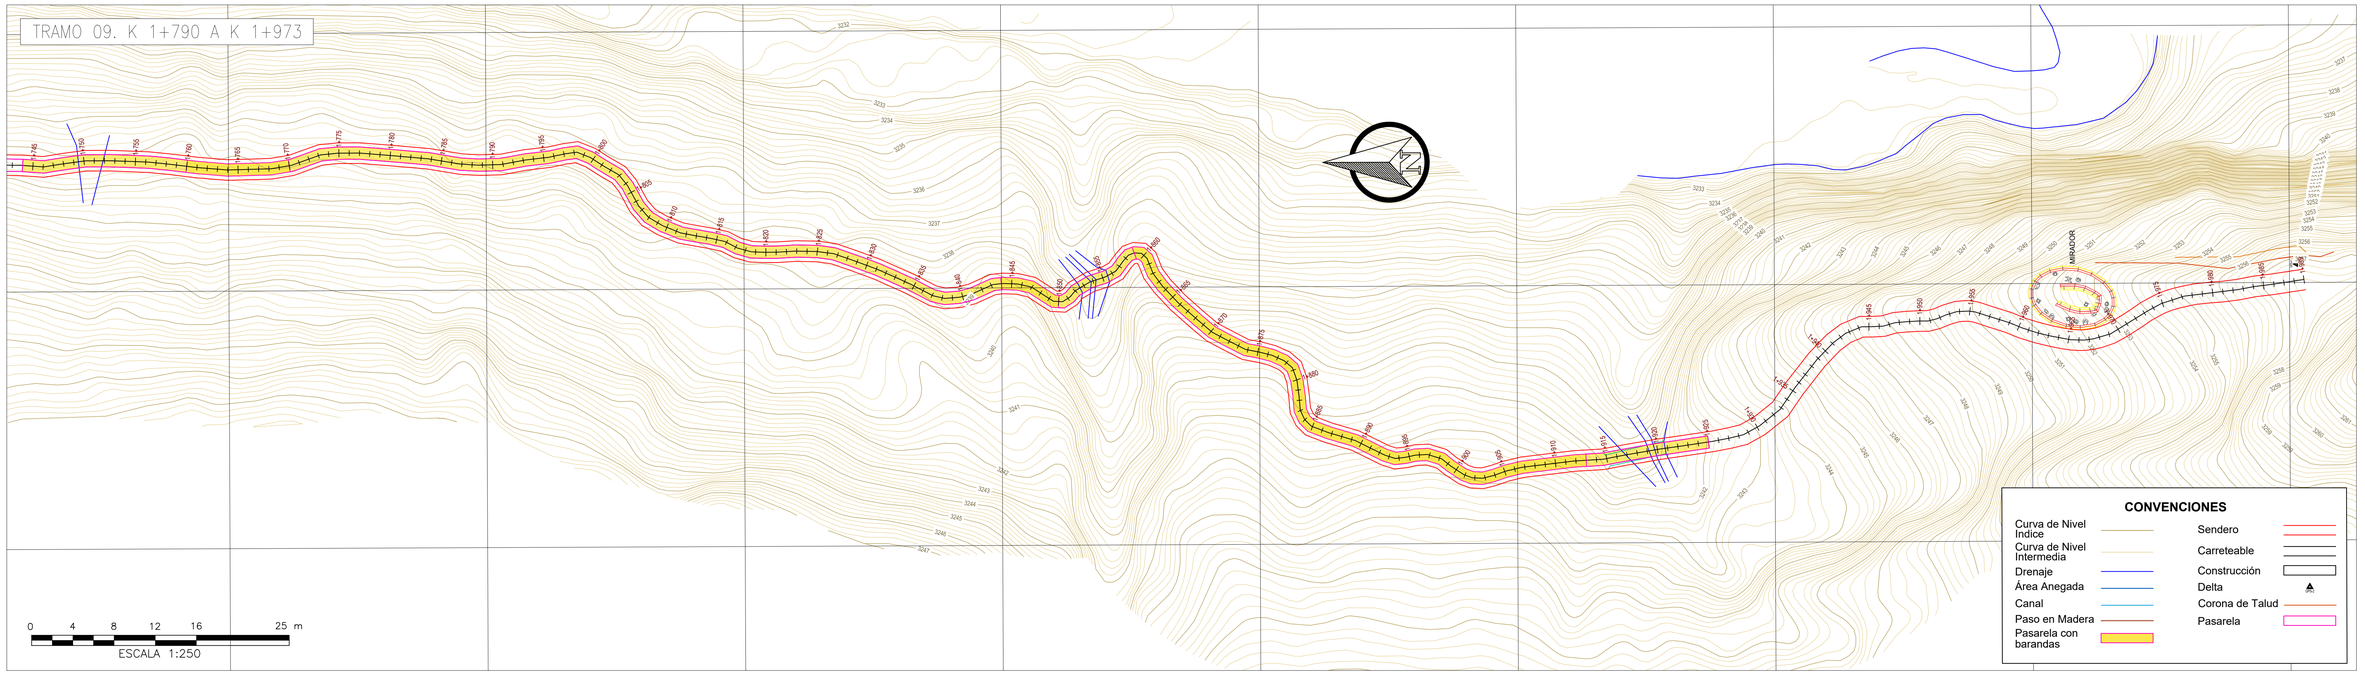

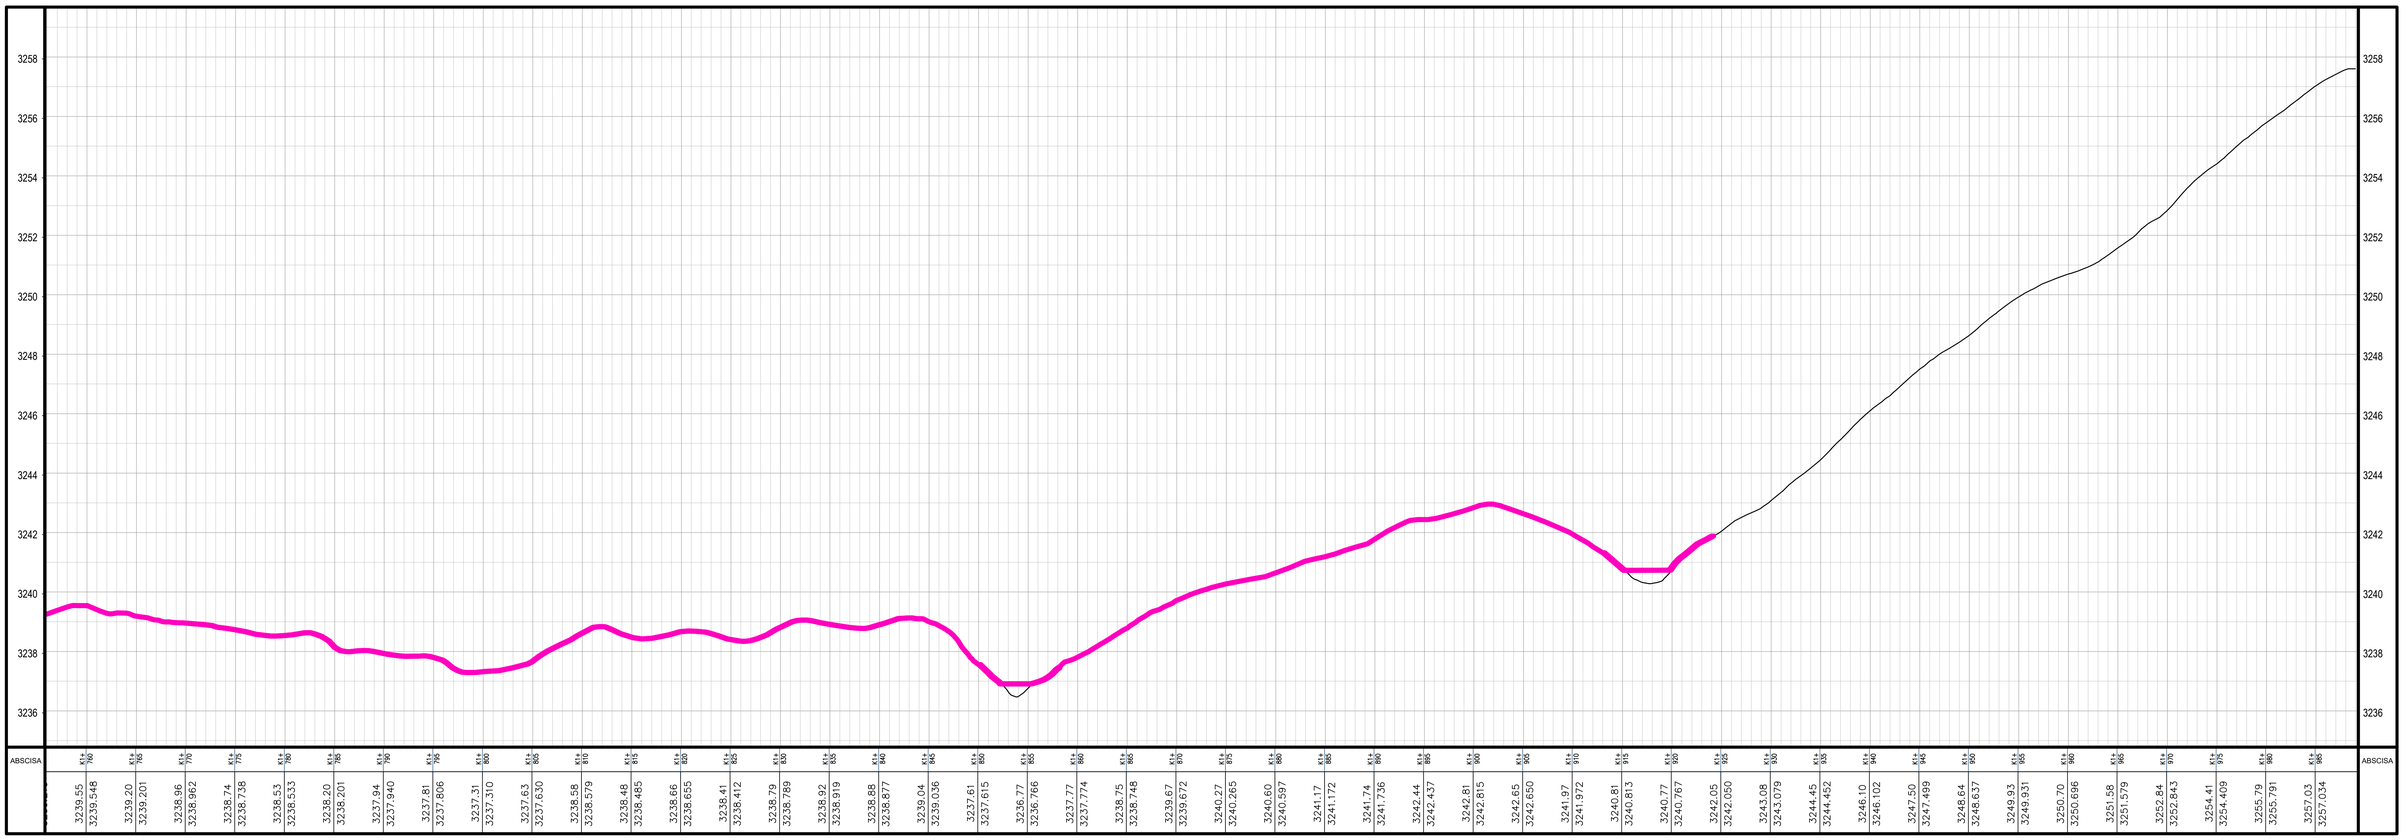

| ABSCISA | | |