
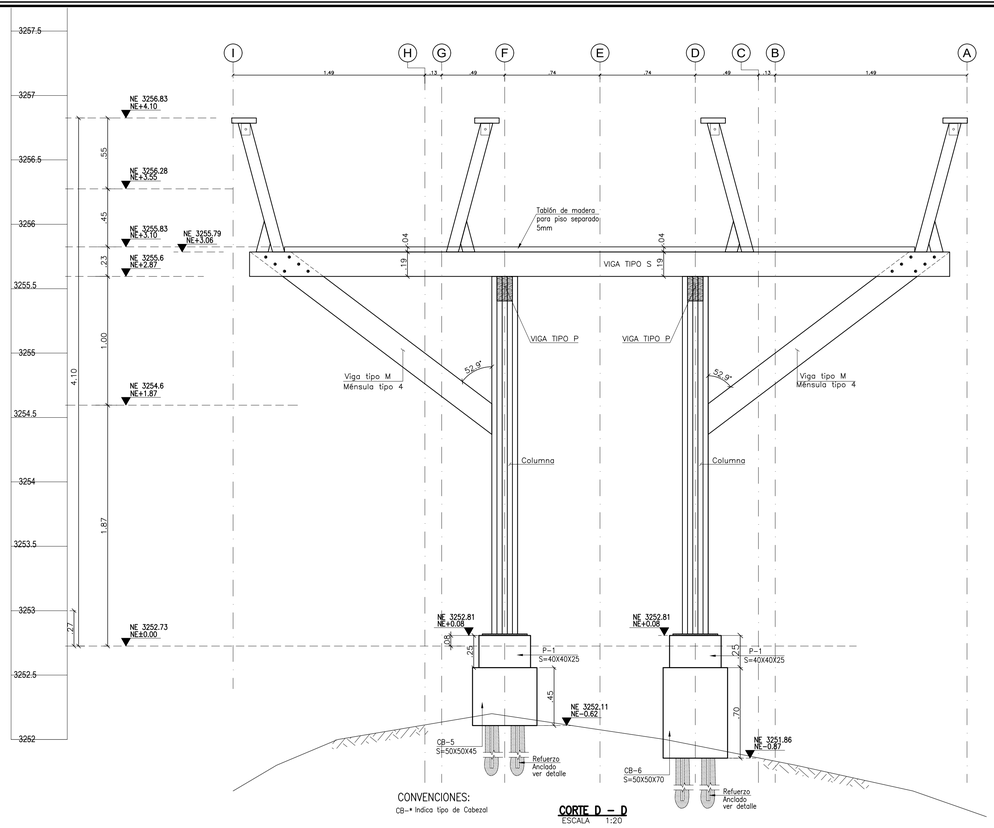


CONVENCIONES:
CB-* Indica tipo de Cabezal

CORTE D – D
ESCALA 1:20

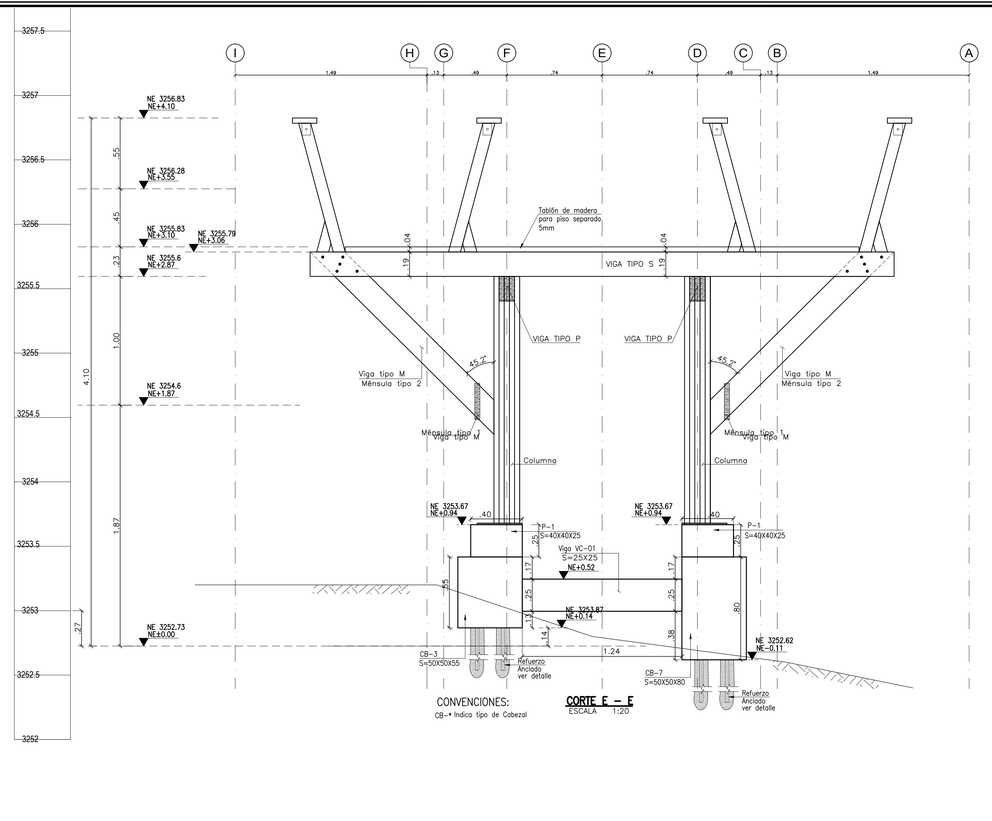

CONVENCIONES:
CB-* Indica tipo de Cabezal

CORTE E – E
ESCALA 1:20

NOTAS:
1. Ver notas, convenciones, especificaciones y planos de referencia en plano N°01
2. Todas las medidas están dadas en metros a menos que se indique otra unidad.

ESTRUCTURA

FONTUR COLOMBIA
Patrimonio Natural

CONSULTOR:
J.a.m. INGENIERIA Y MEDIO AMBIENTE
FONTUR INFRAST–PNNCHI–CCON–001–202

DIRECTOR CONSULTORIA:
ING. SILVIA CRISTINA ALVAREZ
M.P. No.: 25202–61474 CND
ING. IVAN MAURICIO GUEVARA
M.P. No.: 25202–65724 CND

DIRECTOR DE INTERVENTORIA:
ING. RICARDO ANDRÉS PALACIOS SIERRA
Mat.: 25202–261633 CND

MODIFICACIONES	FECHA:
I	
II	
III	
IV	
V	
VI	
VII	
VIII	

PROYECTO:
CONTRATO NO. FONTUR INFRAST–PNNCHI–CCON–001–2025
"REALIZAR LOS ESTUDIOS Y DISEÑOS COMPLEMENTARIOS DE LAS OBRAS DE INFRAESTRUCTURA ECOTURÍSTICA PARA SECTOR LA PAILA, SENDERO PLANTAS DEL CAMINO, UBICADO DENTRO DEL PNN CHINGAZA –CUNDINAMARCA EN MARCO DEL PROYECTO FNTP– 2024–175"

CONTIENE:
MIRADOR
CORTES GENERALES
–

LOCALIDAD: PNN CHINGAZA
ESCALA: INDICADA

REFERENCIA:
SIRLAS,SIRGAS P,PLANO,MSNM,MINERIA ERROR
Levantamiento Topografico La Paila
ARCHIVO AUTOCAD:
850–EST–(02–12)–MIR
ARCHIVO LAYOUT:
4
FECHA FACTIBILIDAD:
FECHA ELABORACION PLANO: MARZO 2026

PLANCHA No. 4 DE 32
CONSECUTIVO: