

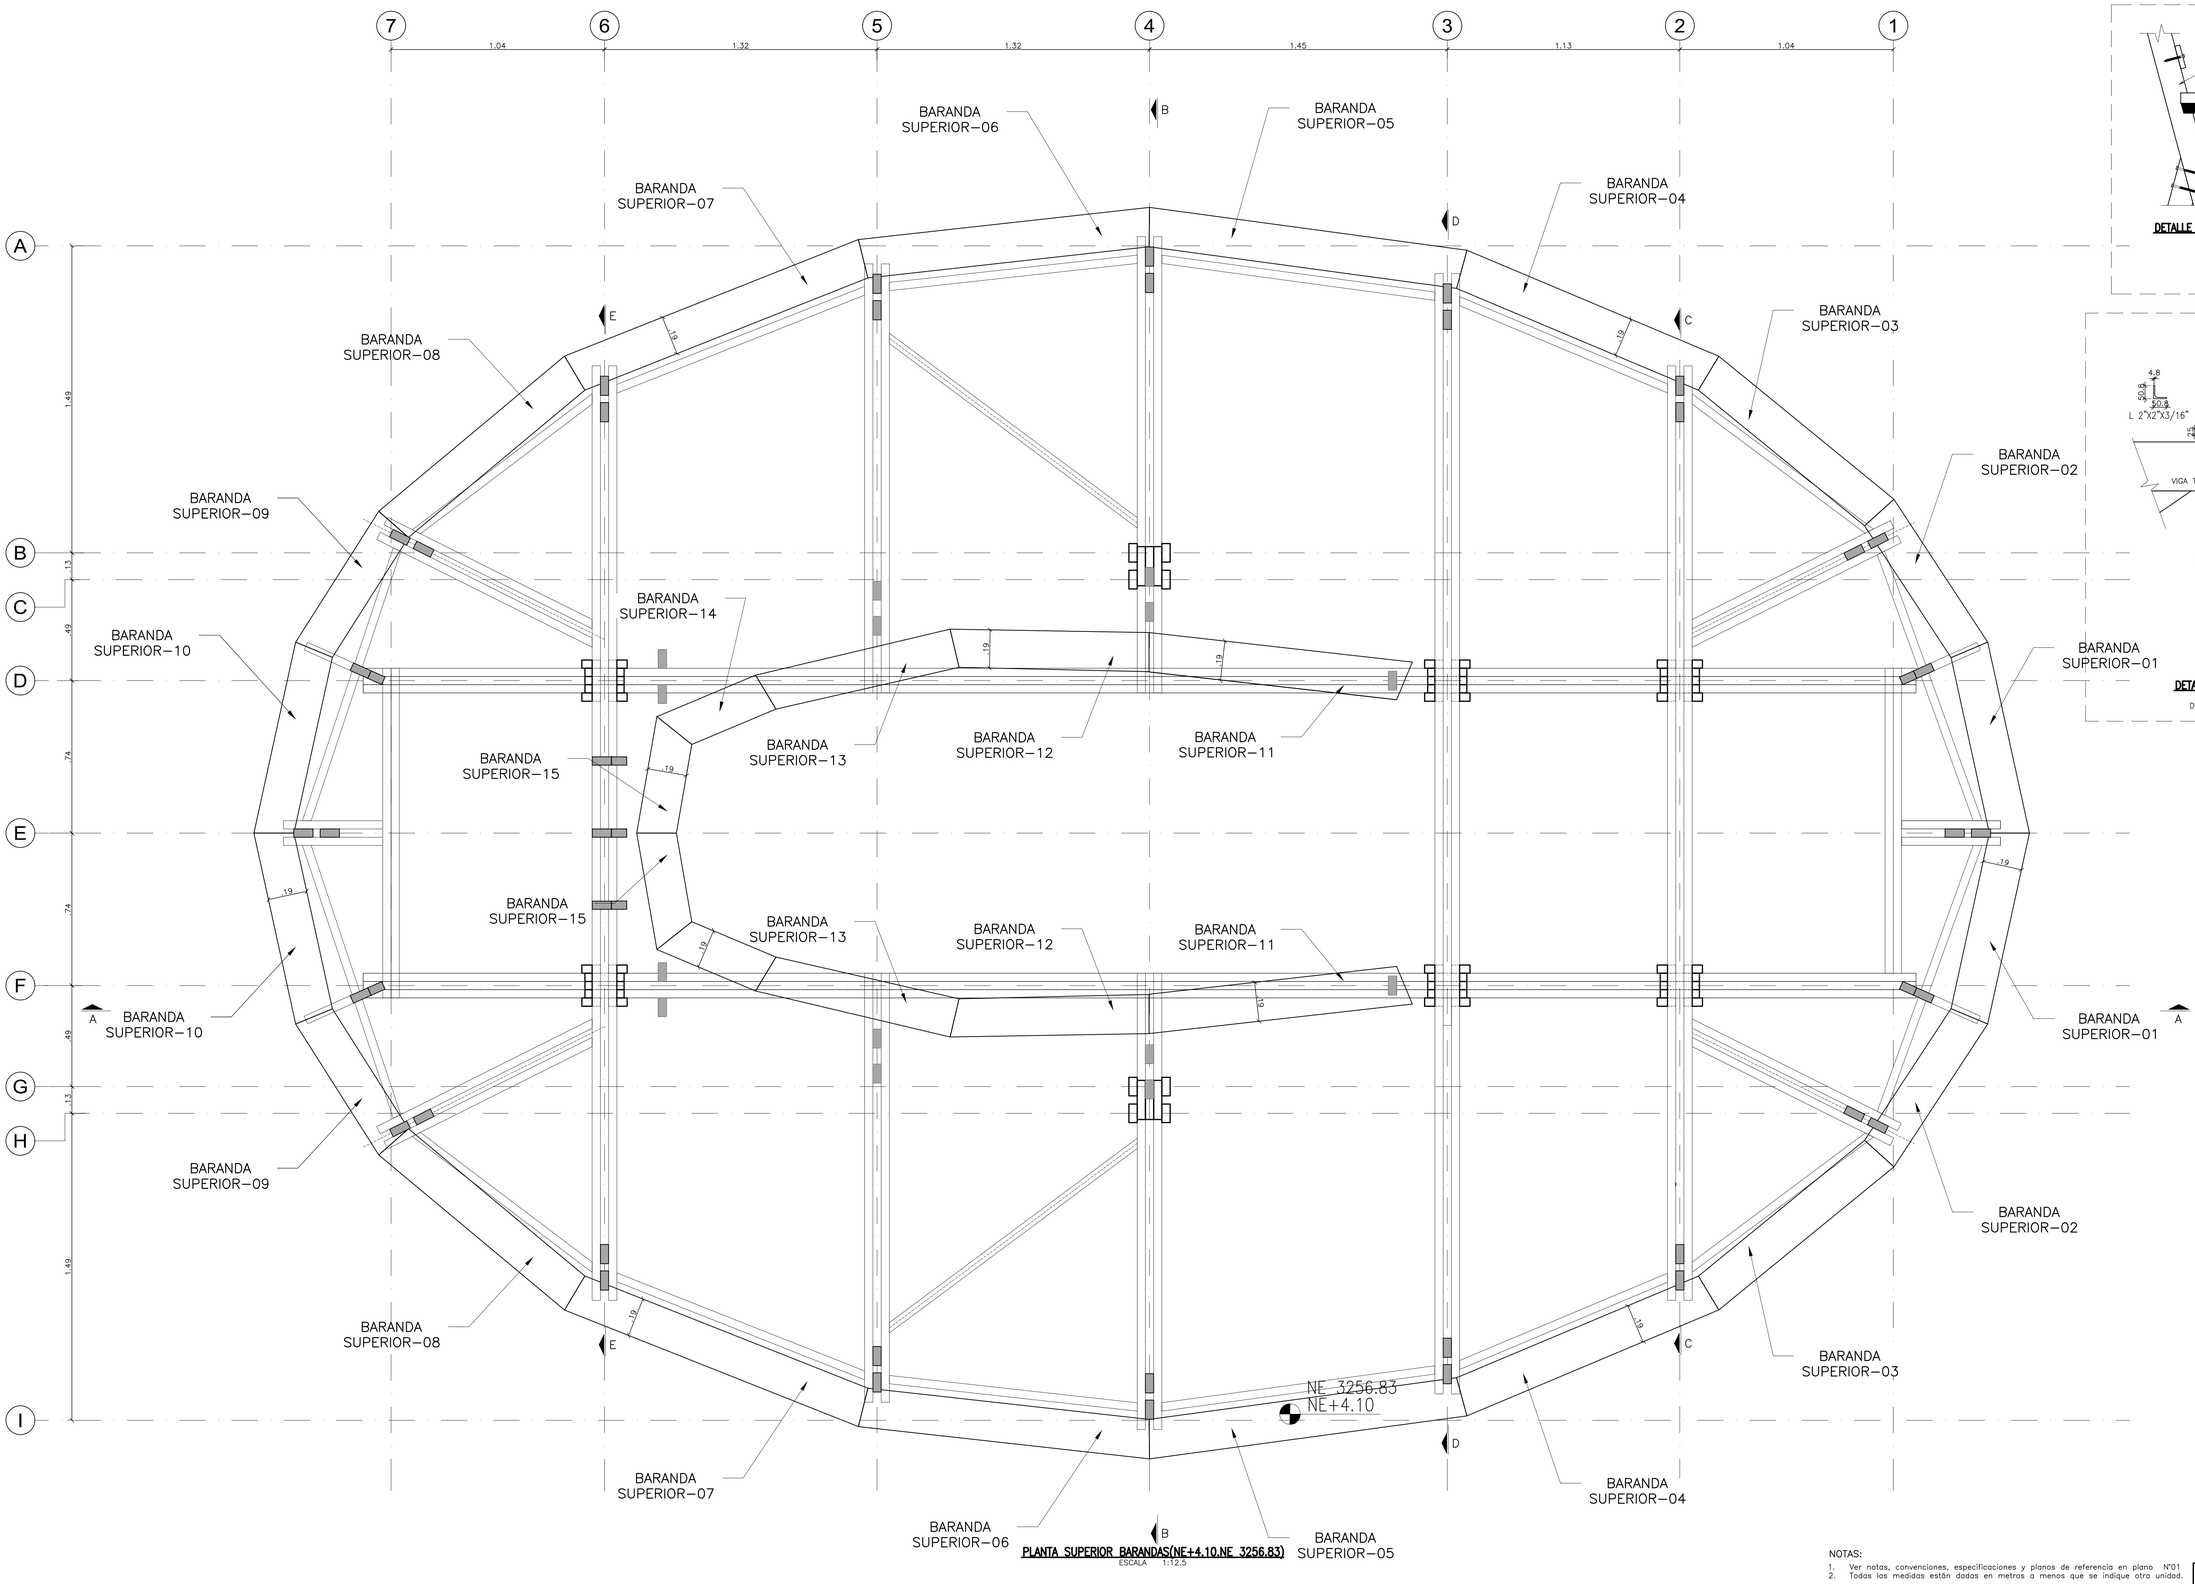


PLANTA SUPERIOR BARANDAS(NE+4.10,NE 3256.83)
ESCALA 1:12.5

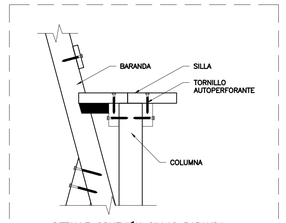

DETALLE CONEXIÓN SILLAS BARANDA
ESCALA 1:10

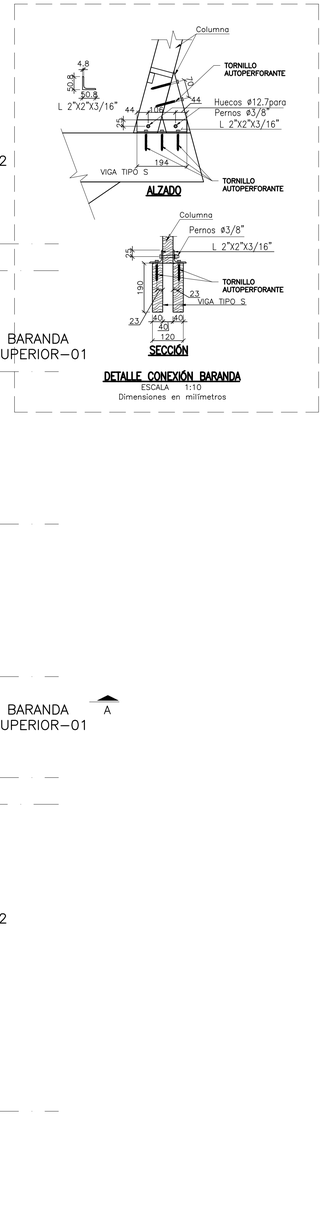

DETALLE CONEXIÓN BARANDA
ESCALA 1:10
Dimensiones en milímetros

NOTAS:
1. Ver notas, convenciones, especificaciones y planos de referencia en plano N°01
2. Todas las medidas están dadas en metros a menos que se indique otra unidad.

ESTRUCTURA

CONSULTOR: FONTUR INFRAST–PNNCHI–CCON–001–202

DIRECTOR CONSULTORIA: ING. SILVIA CRISTINA ALVAREZ M.P. No.: 25202–61474 CND
ING. IVAN MAURICIO GUEVARA M.P. No.: 25202–65724 CND

DIRECTOR DE INTERVENTORIA: ING. RICARDO ANDRES PALACIOS SIERRA Mat.: 25202–261633 CND

MODIFICACIONES	FECHA:
I	
II	
III	
IV	
V	
VI	
VII	
VIII	

PROYECTO: CONTRATO NO. FONTUR INFRAST–PNNCHI–CCON–001–2025 "REALIZAR LOS ESTUDIOS Y DISEÑOS COMPLEMENTARIOS DE LAS OBRAS DE INFRAESTRUCTURA ECOTURÍSTICA PARA SECTOR LA PAILA, SENDERO PLANTAS DEL CAMINO, UBICADO DENTRO DEL PNN CHINGAZA –CUNDINAMARCA EN MARCO DEL PROYECTO FNTP– 2024–175"

CONTIENE: MIRADOR
PLANTA SUPERIOR BARANDA
–

LOCALIDAD: PNN CHINGAZA
ESCALA: INDICADA

REFERENCIA:
ARCHIVO AUTOCAD: 850–EST–(02–12)–MIR
ARCHIVO LAYOUT: 9
FECHA FACTIBILIDAD:
FECHA ELABORACION PLANO: MARZO 2026

PLANCHA No. 9 DE 32
CONSECUTIVO: