

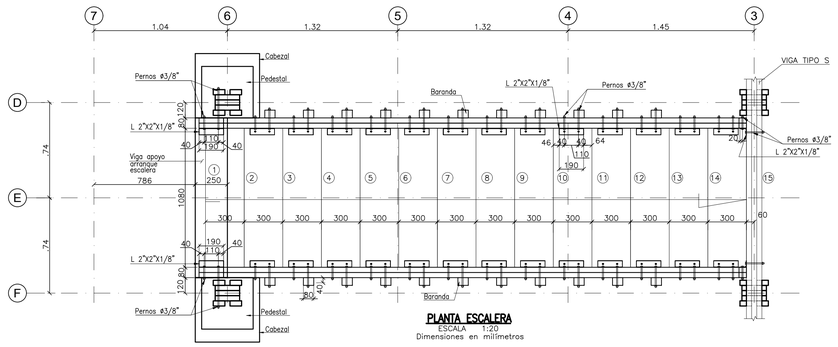


PLANTA ESCALERA
ESCALA 1:20
Dimensiones en milímetros


L 2"X2"X1/8"
ESCALA 1:10
Dimensiones en milímetros

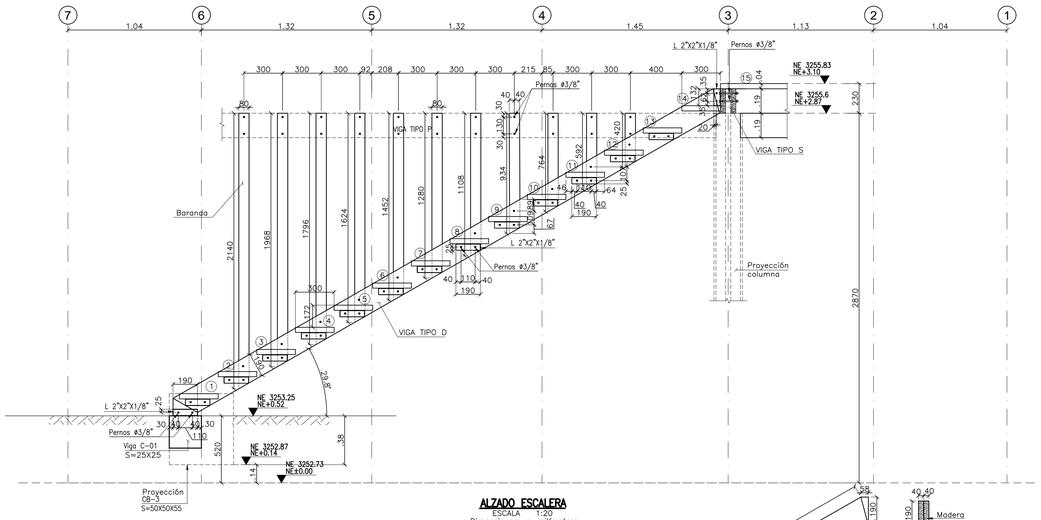


ALZADO ESCALERA
ESCALA 1:20
Dimensiones en milímetros

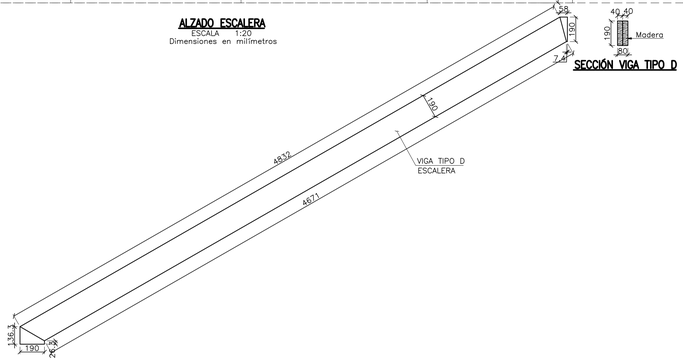


SECCIÓN VIGA TIPO D

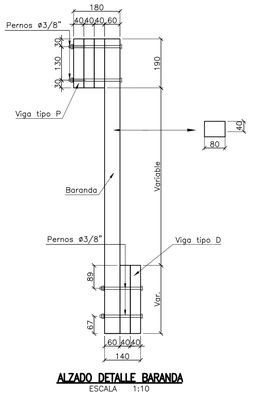


ALZADO DETALLE BARANDA
ESCALA 1:10

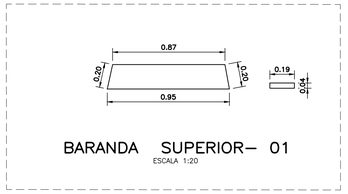


BARANDA SUPERIOR– 01
ESCALA 1:20

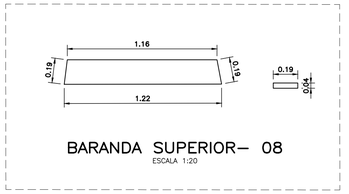


BARANDA SUPERIOR– 08
ESCALA 1:20

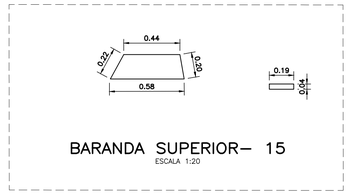


BARANDA SUPERIOR– 15
ESCALA 1:20

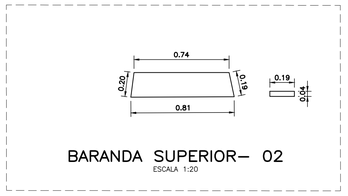


BARANDA SUPERIOR– 02
ESCALA 1:20

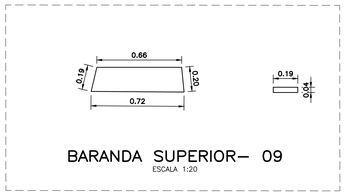


BARANDA SUPERIOR– 09
ESCALA 1:20

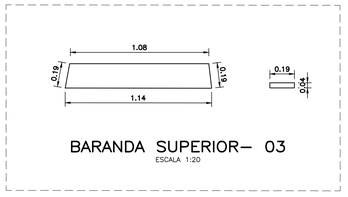


BARANDA SUPERIOR– 03
ESCALA 1:20

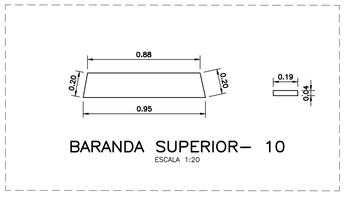


BARANDA SUPERIOR– 10
ESCALA 1:20

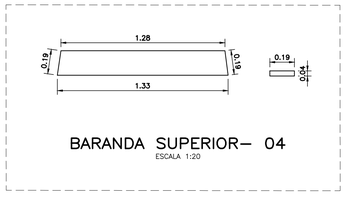


BARANDA SUPERIOR– 04
ESCALA 1:20

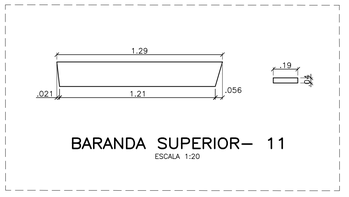


BARANDA SUPERIOR– 11
ESCALA 1:20

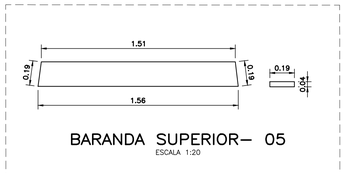


BARANDA SUPERIOR– 05
ESCALA 1:20

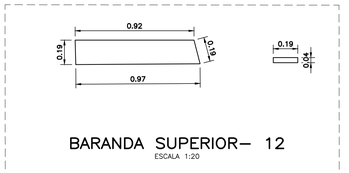


BARANDA SUPERIOR– 12
ESCALA 1:20

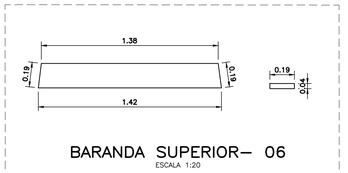


BARANDA SUPERIOR– 06
ESCALA 1:20

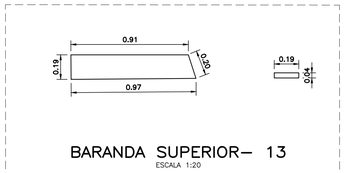

BARANDA SUPERIOR– 13
ESCALA 1:20

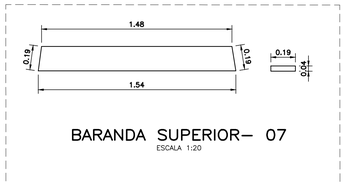

BARANDA SUPERIOR– 07
ESCALA 1:20

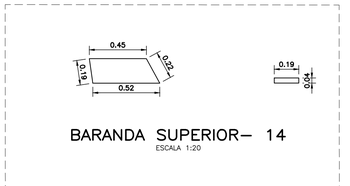

BARANDA SUPERIOR– 14
ESCALA 1:20

NOTAS:
1. Ver notas, convenciones, especificaciones y planos de referencia en plano N°01
2. Todas las medidas están dadas en metros a menos que se indique otra unidad.

ESTRUCTURA

FONTUR COLOMBIA — Patrimonio Natural

CONSULTOR: J.a.m. INGENIERIA Y MEDIO AMBIENTE

FONTUR INFRAST–PNNCHI–CCON–001–202

DIRECTOR CONSULTORIA:
ING. SILVIA CRISTINA ALVAREZ
M.P. No.: 25202–61474 CND

ING. IVAN MAURICIO GUEVARA
M.P. No.: 25202–65724 CND

DIRECTOR DE INTERVENTORIA:
ING. RICARDO ANDRES PALACIOS SIERRA
Mat.: 25202–261633 CND

MODIFICACIONES	FECHA:
I	
II	
III	
IV	
V	
VI	
VII	
VIII	

PROYECTO:
CONTRATO NO. FONTUR INFRAST–PNNCHI–CCON–001–2025
"REALIZAR LOS ESTUDIOS Y DISEÑOS COMPLEMENTARIOS DE LAS OBRAS DE INFRAESTRUCTURA ECOTURÍSTICA PARA SECTOR LA PAILA, SENDERO PLANTAS DEL CAMINO, UBICADO DENTRO DEL PNN CHINGAZA –CUNDINAMARCA EN MARCO DEL PROYECTO FNTP– 2024–175"

CONTIENE:
MIRADOR
ESCALERA
DESPIECES BARANDA

LOCALIDAD: PNN CHINGAZA
ESCALA: INDICADA

REFERENCIA:
ARCHIVO AUTOCAD: 850–EST–(02–12)–MIR
ARCHIVO LAYOUT: 11
FECHA FACTIBILIDAD:
FECHA ELABORACION PLANO: MARZO 2026

PLANCHA No. 11 DE 32
CONSECUTIVO: