

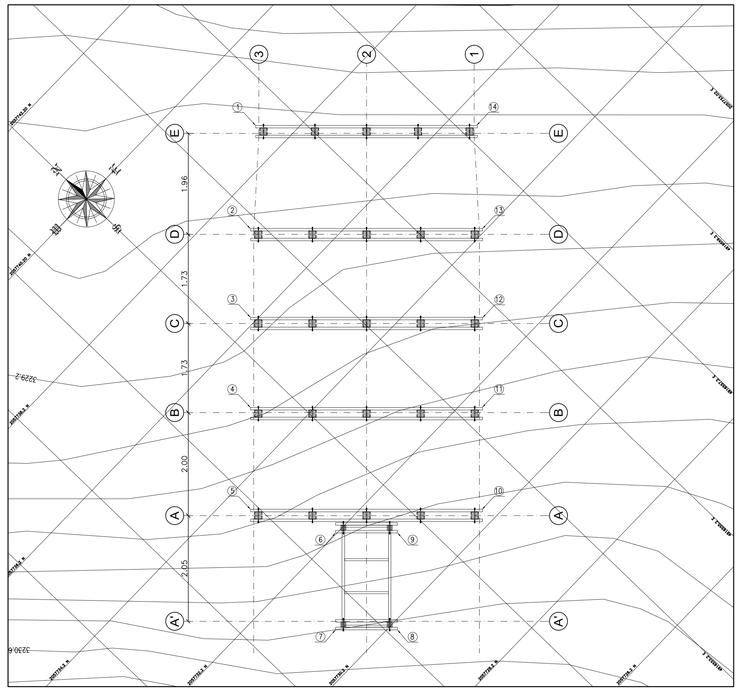



CUADRO COORDENADAS UBICACIÓN CIM. MEDITACIÓN		
PUNTO	NORTE(X)	ESTE(Y)
1	4916554.510	2057738.832
2	4916553.000	2057737.517
3	4916551.757	2057736.320
4	4916550.497	2057735.107
5	4916549.074	2057733.737
6	4916549.887	2057732.229
7	4916548.533	2057730.925
8	4916549.365	2057730.061
9	4916550.720	2057731.365
10	4916552.196	2057730.495
11	4916553.618	2057731.865
12	4916554.879	2057733.079
13	4916556.121	2057734.275
14	4916557.493	2057735.735

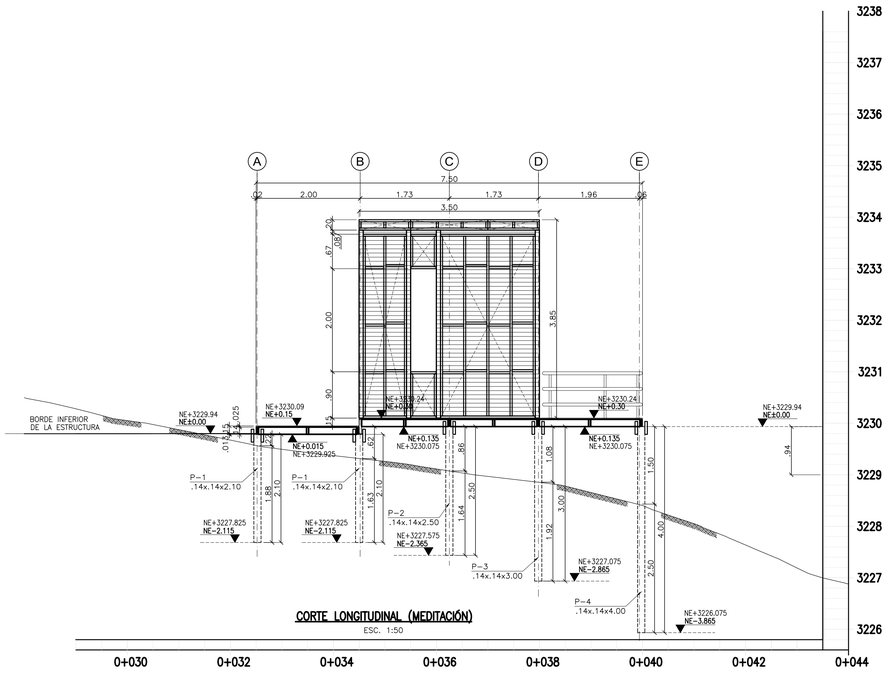

CORTE LONGITUDINAL (MEDITACIÓN)
ESC. 1:50

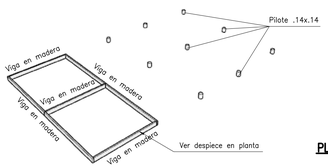


(1) AXONOMETRÍA GENERAL DE PILOTES
SIN ESCALA

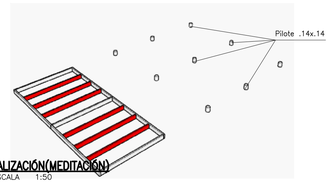


PLANTA LOCALIZACIÓN(MEDITACIÓN)
ESCALA 1:50


(2) AXONOMETRÍA VIGAS SECUNDARIAS NE+0.15
SIN ESCALA

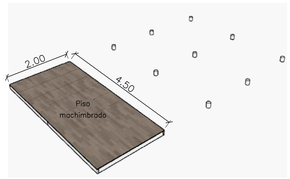


(3) LOCALIZACIÓN GENERAL DE MACHIMBRE
SIN ESCALA

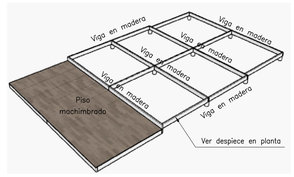


(4) AXONOMETRÍA VIGAS PRINCIPALES NE+0.30
SIN ESCALA

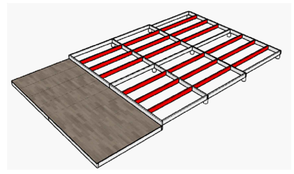


(5) AXONOMETRÍA VIGAS SECUNDARIAS NE+0.30
SIN ESCALA

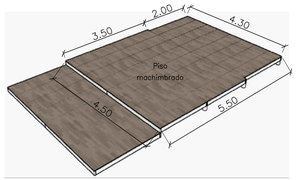


(6) LOCALIZACIÓN GENERAL DE MACHIMBRE
SIN ESCALA

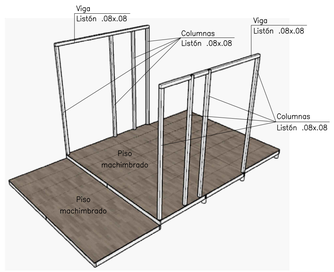


(7) LOCALIZACIÓN GENERAL DE COLUMNAS
SIN ESCALA

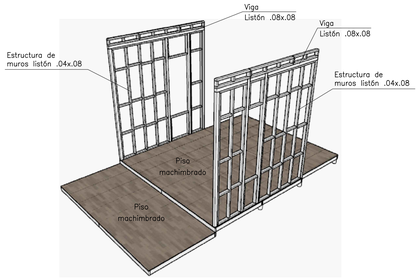


(8) LOCALIZACIÓN GENERAL DE MUROS
SIN ESCALA

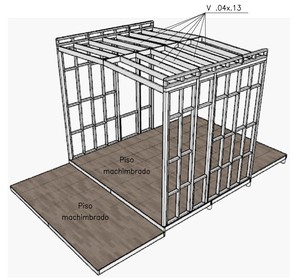


(9) ESTRUCTURA DE CUBIERTA
SIN ESCALA

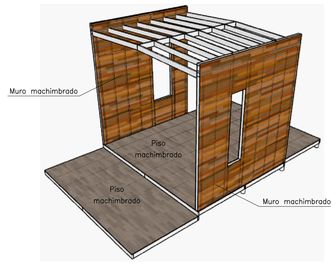


(10) MACHIMBRE DE MUROS
SIN ESCALA

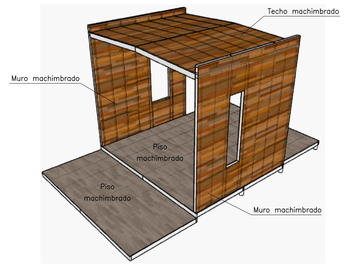


(11) MACHIMBRE DE TECHO
SIN ESCALA

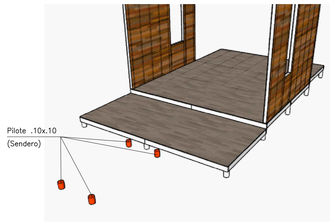

(12) PILOTES PARA SENDEROS
SIN ESCALA

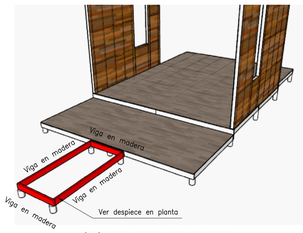

(13) ESTRUCTURA DE SENDEROS
SIN ESCALA

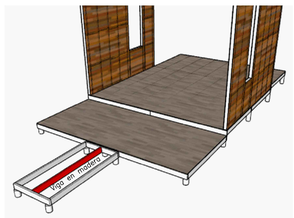

(14) VIGAS SECUNDARIAS DE SENDEROS
SIN ESCALA



(15) MACHIMBRE DE SENDEROS
SIN ESCALA

NOTAS:
1. Ver notas, convenciones, especificaciones y planos de referencia en plano N°01
2. Todas las medidas están dadas en metros a menos que se indique otra unidad.

FONTUR COLOMBIA
Patrimonio Natural

CONSULTOR: J.a.m. INGENIERÍA Y MEDIO AMBIENTE

DIRECTOR CONSULTORIA:
ING. SILVIA CRISTINA ALVAREZ
M.P. No.: 25202-61474 CND

ESPECIALISTA: ESTRUCTURAL
ING. IVÁN MAURICIO GUEVARA
M.P. No.: 25202-65724 CND

DIRECTOR DE INTERVENTORIA:
ING. RICARDO ANDRÉS PALACIOS SIERRA
Mat.: M. P. 25202-261633 CND

MODIFICACIONES	FECHA:
I	
II	
III	
IV	
V	
VI	
VII	
VIII	

PROYECTO:
CONTRATO NO. FONTUR INFRAST-PNNCHI-CCON-001-2025
"REALIZAR LOS ESTUDIOS Y DISEÑOS COMPLEMENTARIOS DE LAS OBRAS DE INFRAESTRUCTURA ECOTURÍSTICA PARA SECTOR LA PAILA, SENDERO PLANTAS DEL CAMINO, UBICADO DENTRO DEL PNN CHINGAZA -CUNDINAMARCA EN MARCO DEL PROYECTO FNTP- 2024-175"

CONTIENE:
MEDITACIÓN
LOCALIZACIÓN GENERAL Y PROCESO CONSTRUCTIVO

LOCALIDAD: PNN CHINGAZA
ESCALA: INDICADAS

ESTRUCTURAL

REFERENCIA: CNN_PLA_CNN_LP_PG_ARQ_GRA_VH MEDITACIÓN
Levantamiento Topografico La Paila
ARCHIVO AUTOCAD: 850-EST-(25-29)-MED
ARCHIVO LAYOUT: 25
FECHA FACTIBILIDAD:
FECHA ELABORACION PLANO: MARZO 2026

PLANCHA No. 25 DE 32
CONSECUTIVO: