
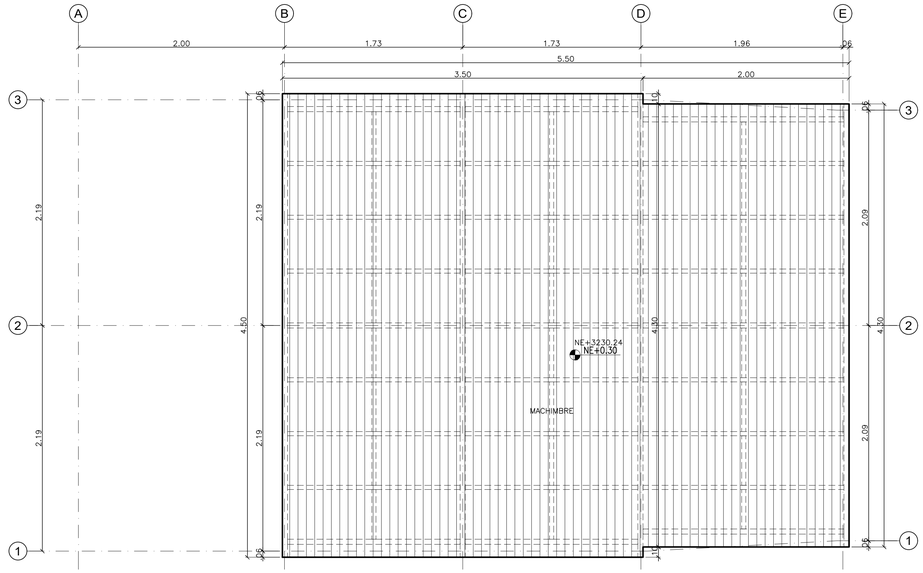



PLANTA MACHIMBRE DE PISO EN MADERA e=0.025m NE+0.30 _ NE+3230.24 (MEDITACIÓN)

ESC. 1:25

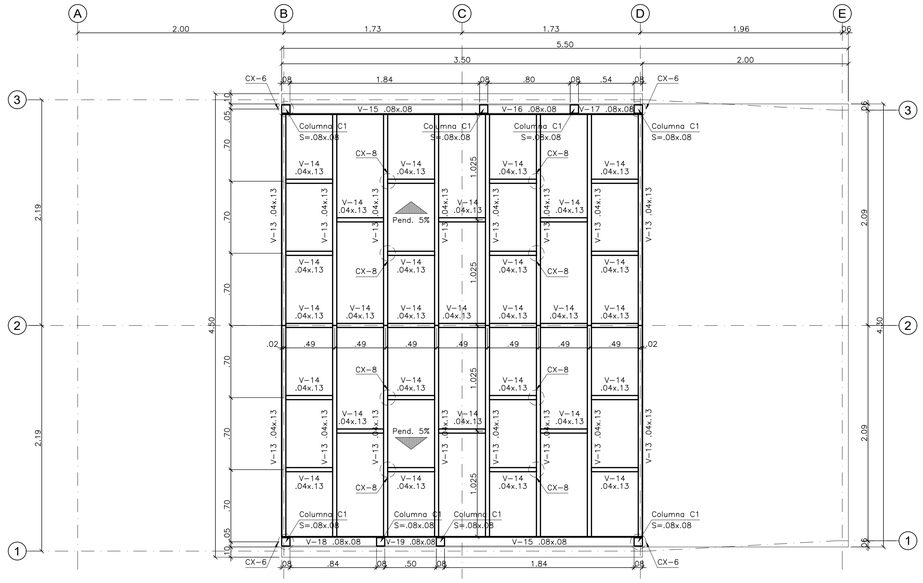


PLANTA DE CUBIERTA VIGAS EN MADERA (MEDITACIÓN)

ESC. 1:25

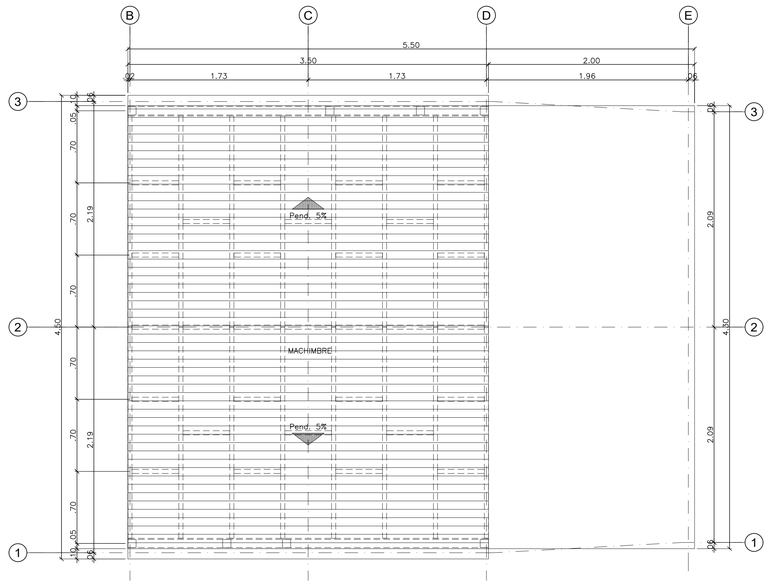


PLANTA MACHIMBRADO DE CUBIERTA EN MADERA e=0.025 (MEDITACIÓN)

ESC. 1:25

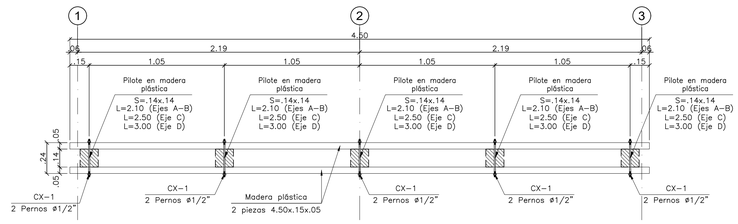


PLANTA APOYO Y CIMENTACIÓN (MADERA PLÁSTICA) EJES A–B–C–D

ESCALA 1:20

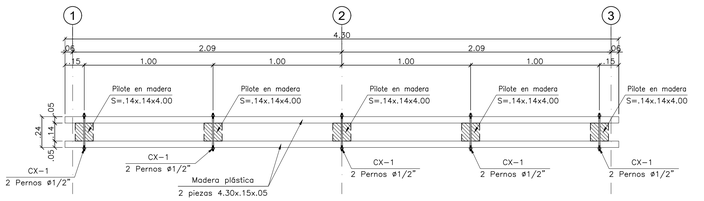


PLANTA APOYO Y CIMENTACIÓN (MADERA PLÁSTICA) EJE E

ESCALA 1:20

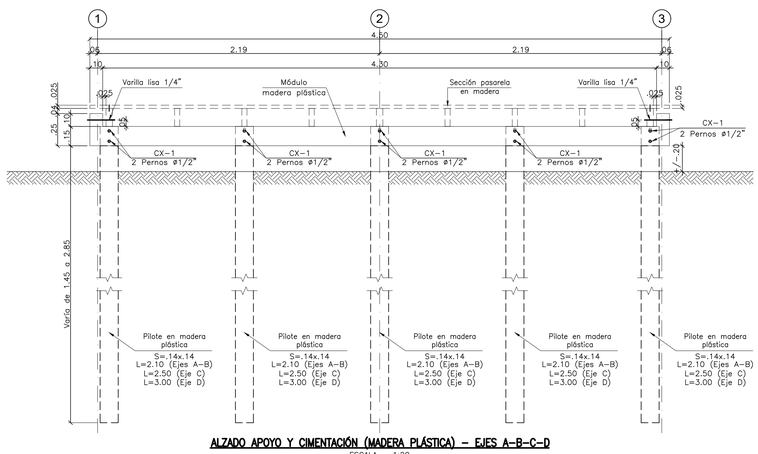

ALZADO APOYO Y CIMENTACIÓN (MADERA PLÁSTICA) – EJES A–B–C–D

ESCALA 1:20

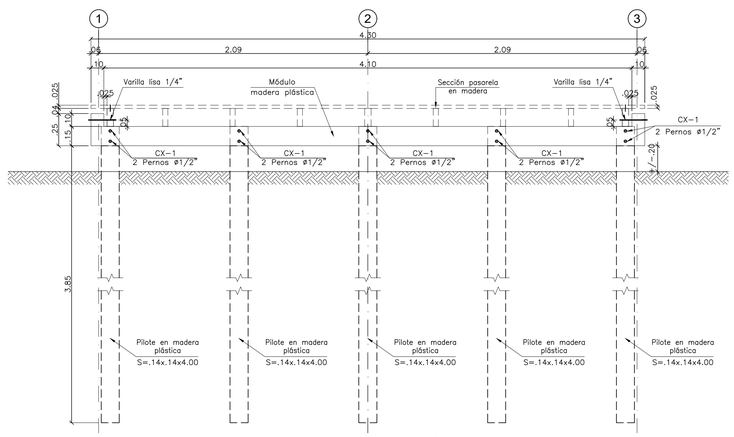

ALZADO APOYO Y CIMENTACIÓN (MADERA PLÁSTICA) – EJE E

ESCALA 1:20

NOTAS:

1. Ver notas, convenciones, especificaciones y planos de referencia en plano N°01
2. Todas las medidas están dadas en metros a menos que se indique otra unidad.

ESTRUCTURAL

FONTUR COLOMBIA

Patrimonio Natural

CONSULTOR: J.a.m. INGENIERÍA Y MEDIO AMBIENTE

DIRECTOR CONSULTORIA:
ING. SILVIA CRISTINA ALVAREZ
M.P. No.: 25202–61474 CND

ESPECIALISTA: ESTRUCTURAL
ING. IVÁN MAURICIO GUEVARA
M.P. No.: 25202–65724 CND

DIRECTOR DE INTERVENTORIA:
ING. RICARDO ANDRÉS PALACIOS SIERRA
Mat.:

MODIFICACIONES	FECHA:
I	
II	
III	
IV	
V	
VI	
VII	
VIII	

PROYECTO:
CONTRATO NO. FONTUR INFRAST–PNNCHI–CCON–001–2025
"REALIZAR LOS ESTUDIOS Y DISEÑOS COMPLEMENTARIOS DE LAS OBRAS DE INFRAESTRUCTURA ECOTURÍSTICA PARA SECTOR LA PAILA, SENDERO PLANTAS DEL CAMINO, UBICADO DENTRO DEL PNN CHINGAZA –CUNDINAMARCA EN MARCO DEL PROYECTO FNTP– 2024–175"

CONTIENE:
MEDITACIÓN
PLANTAS Y ALZADOS GENERALES

LOCALIDAD: PNN CHINGAZA

ESCALA: INDICADAS

REFERENCIA: CIMG_PLA_CIMN_LP_PN_ARQ_MDN_VN1 MEDITACIÓN

ARCHIVO AUTOCAD: 850–EST–(25–29)–MED
ARCHIVO LAYOUT: 27

FECHA FACTIBILIDAD:

FECHA ELABORACION PLANO: MARZO 2026

PLANCHA No. 27 DE 32

CONSECUTIVO: