
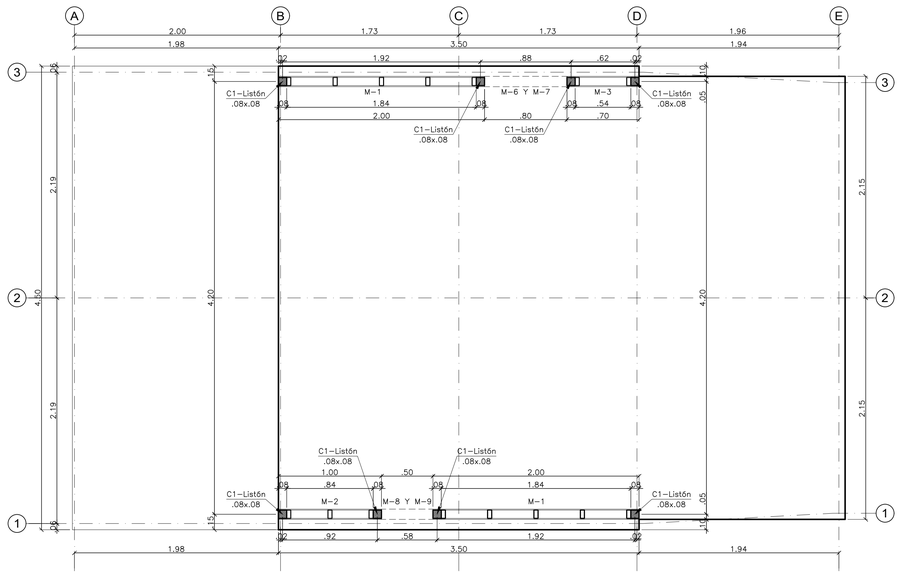


LOCALIZACIÓN GENERAL DE COLUMNAS Y MUROS EN MADERA – (MEDITACIÓN)


ESC. 1:25

CANTIDADES CHINGAZA - MEDITACIÓN				
ÍTEM No.	Descripción	Unidad	Longitud	Cantidad
1	CIMENTACIÓN			
P-1	Pilote .14x.14	un	2.00	10
P-2	Pilote .14x.14	un	2.50	5
P-3	Pilote .14x.14	un	3.00	5
P-4	Pilote .14x.14	un	4.00	5
2	MÓDULO MADERA PLÁSTICA			
-	Planchón .25x.15x.05	un	4.50	10
3	VIGAS NE+0.15			
V-1	Viga .04x.14	un	1.90	6
V-2	Viga .04x.14	un	0.48	8
V-3	Viga .05x.14	un	1.90	3
V-4	Viga .05x.14	un	4.50	2
V-5	Viga .05x.29	un	4.50	1
4	Vigas NE+0.30			
V-4	Viga .04x.14	un	4.50	2
V-6	Viga .04x.14	un	1.675	12
V-7	Viga .04x.14	un	1.95	6
V-8	Viga .04x.14	un	0.48	22
V-9	Viga .04x.14	un	0.38	2
V-10	Viga .05x.14	un	1.675	6
V-11	Viga .05x.14	un	1.95	3
V-12	Viga .05x.14	un	4.30	1
5	VIGAS DE CUBIERTA			
V-13	Viga .04x.13	un	2.05	8
V-14	Viga .04x.13	un	0.455	29
V-15	Viga .08x.08	un	1.84	2
V-16	Viga .08x.08	un	0.8	1
V-17	Viga .08x.08	un	0.54	1
V-18	Viga .08x.08	un	0.84	1
V-19	Viga .08x.08	un	0.5	1
R-1	Viga .04x.08	un	0.94	16
6	MURO M-1			
M-1A	Listón .04x.08	un	1.84	2
M-1B	Listón .04x.08	un	3.49	5
M-1C	Listón .04x.08	un	0.41	12
7	MURO M-2			
M-2A	Listón .04x.08	un	0.84	2
M-2B	Listón .04x.08	un	3.49	3
M-2C	Listón .04x.08	un	0.36	6
8	MURO M-3			
M-3A	Listón .04x.08	un	0.54	2
M-3B	Listón .04x.08	un	3.49	2
M-3C	Listón .04x.08	un	0.46	3
9	MURO M-4			
M-4A	Listón .04x.08	un	1.00	2
M-4B	Listón .04x.08	un	0.12	3
10	MURO M-5			
M-5A	Listón .04x.08	un	1.50	2
M-5B	Listón .04x.08	un	0.12	4
11	MURO M-6			
M-6A	Listón .04x.08	un	0.80	2
M-6B	Listón .04x.08	un	0.59	2
12	MURO M-7			
M-7A	Listón .04x.08	un	0.80	2
M-7B	Listón .04x.08	un	0.82	2
13	MURO M-8			
M-8A	Listón .04x.08	un	0.50	2
M-8B	Listón .04x.08	un	0.59	2
14	MURO M-9			
M-9A	Listón .04x.08	un	0.50	2
M-9B	Listón .04x.08	un	0.82	2
15	COLUMNAS			
COL-1	Listón .08x.08	un	3.65	8
16	MACHIMBRE			
-	Machimbre de piso NE+0.15	m²	-	9
-	Machimbre de piso NE+0.30	m²	-	24.35
-	Machimbre de techo	m²	-	14.35
-	Machimbre de muros	m²	-	27

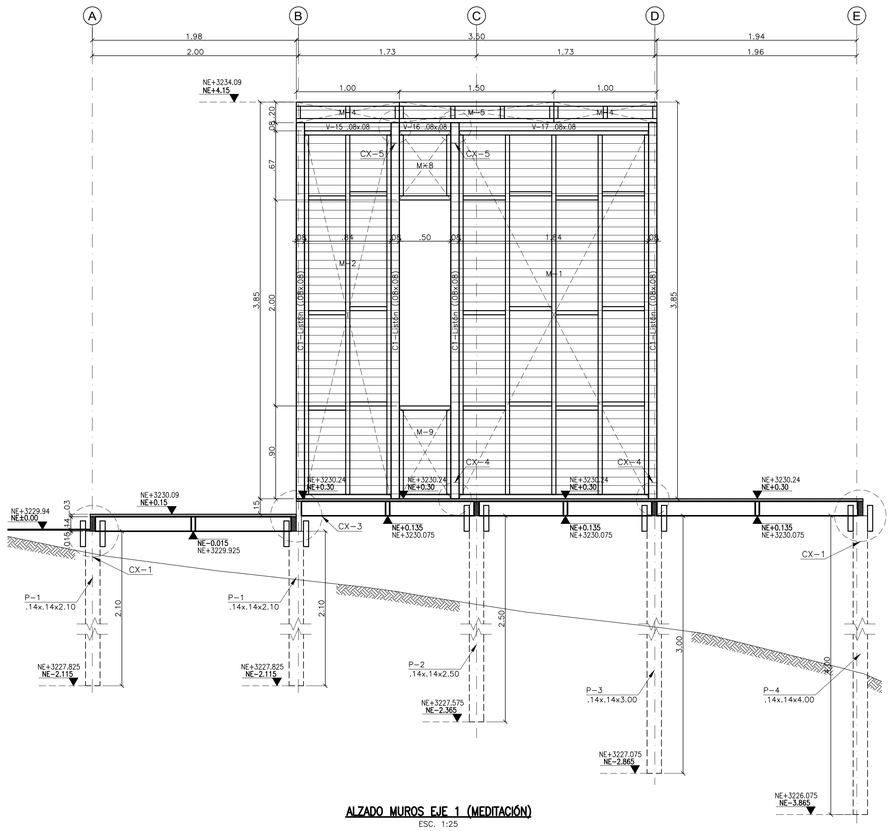


ALZADO MUROS EJE 1 (MEDITACIÓN)

ESC. 1:25

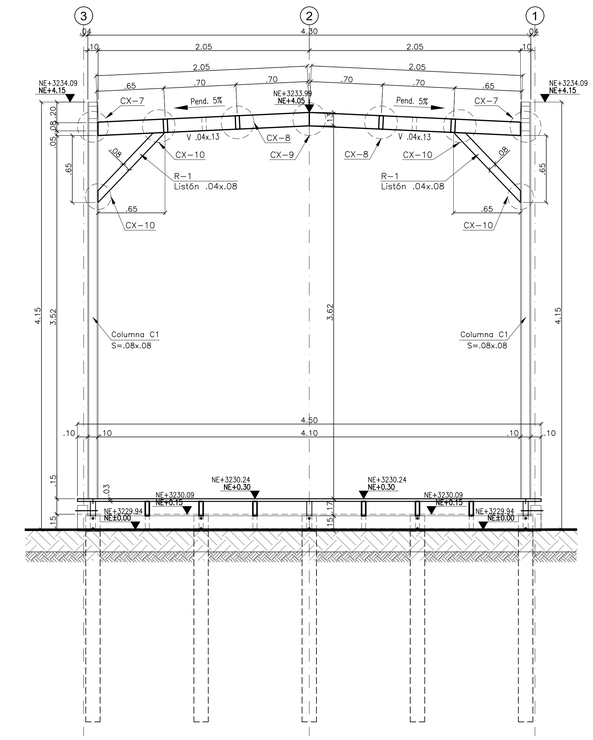

VISTA FRONTAL EJES B Y D (MEDITACIÓN)


ESC. 1:25

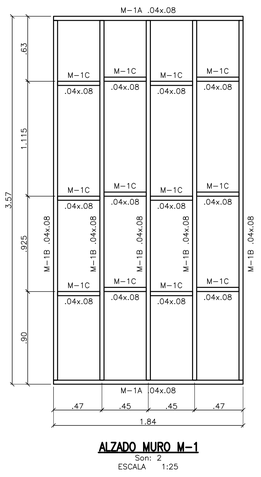

ALZADO MURO M–1

Son: 2


ESCALA 1:25

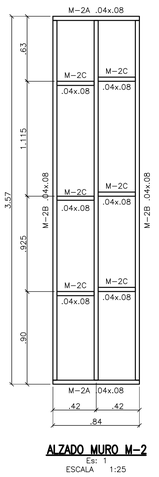

ALZADO MURO M–2

Es: 1


ESCALA 1:25

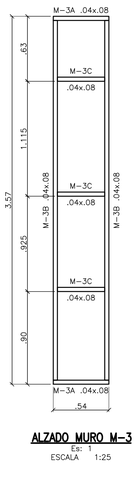

ALZADO MURO M–3

Es: 1


ESCALA 1:25

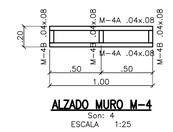

ALZADO MURO M–4

Son: 4


ESCALA 1:25

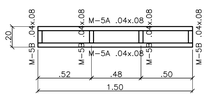

ALZADO MURO M–5

Son: 2


ESCALA 1:25

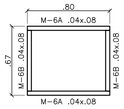

ALZADO MURO M–6

Es: 1


ESCALA 1:25

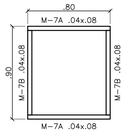

ALZADO MURO M–7

Es: 1


ESCALA 1:25

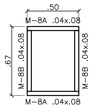

ALZADO MURO M–8

Es: 1


ESCALA 1:25

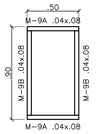

ALZADO MURO M–9


Es: 1

ESCALA 1:25

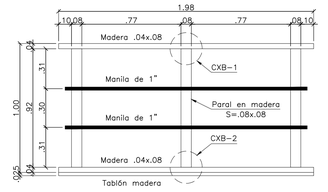


ALZADO BARANDA MEDITACIÓN

ESCALA 1:20

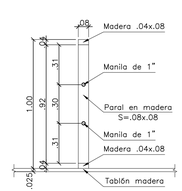

CORTE BARANDA MEDITACIÓN


ESCALA 1:20

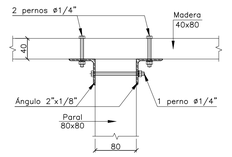

CONEXIÓN CXB–1 – ALZADO

ESCALA 1:5


(Medidas en mm)

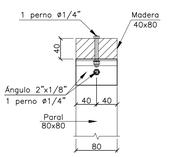

CONEXIÓN CXB–1 – VISTA FRONTAL

ESCALA 1:5


(Medidas en mm)

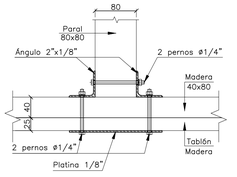

CONEXIÓN CXB–2 – ALZADO

ESCALA 1:5

(Medidas en mm)

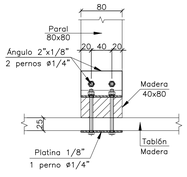

CONEXIÓN CXB–2 – VISTA FRONTAL

ESCALA 1:5

(Medidas en mm)

NOTAS:

1. Ver notas, convenciones, especificaciones y planos de referencia en plano N°01
2. Todas las medidas están dadas en metros a menos que se indique otra unidad.

FONTUR COLOMBIA

Patrimonio Natural

CONSULTOR: J.a.m. INGENIERÍA Y MEDIO AMBIENTE

DIRECTOR CONSULTORIA:
ING. SILVIA CRISTINA ALVAREZ
M.P. No.: 25202-61474 CND

ESPECIALISTA: ESTRUCTURAL
ING. IVÁN MAURICIO GUEVARA
M.P. No.: 25202-65724 CND

DIRECTOR DE INTERVENTORIA:
ING. RICARDO ANDRÉS PALACIOS SIERRA
Mat.:

MODIFICACIONES	FECHA:
I	
II	
III	
IV	
V	
VI	
VII	
VIII	

PROYECTO:
CONTRATO NO. FONTUR INFRAST–PNNCHI–CCON–001–2025
"REALIZAR LOS ESTUDIOS Y DISEÑOS COMPLEMENTARIOS DE LAS OBRAS DE INFRAESTRUCTURA ECOTURÍSTICA PARA SECTOR LA PAILA, SENDERO PLANTAS DEL CAMINO, UBICADO DENTRO DEL PNN CHINGAZA –CUNDINAMARCA EN MARCO DEL PROYECTO FNTP– 2024–175"

CONTIENE:
MEDITACIÓN
PLANTAS Y ALZADOS GENERALES–CANTIDADES

LOCALIDAD: PNN CHINGAZA

ESCALA: INDICADAS

REFERENCIA: CIMS_PLA_CIMI_LP_PG_ARQ_DIM_VM MEDITACIÓN

ARCHIVO AUTOCAD: 850–EST–(25–29)–MED
ARCHIVO LAYOUT: 28

FECHA FACTIBILIDAD:

FECHA ELABORACION PLANO: MARZO 2026

PLANCHA No. 28 DE 32

CONSECUTIVO:

ESTRUCTURAL