

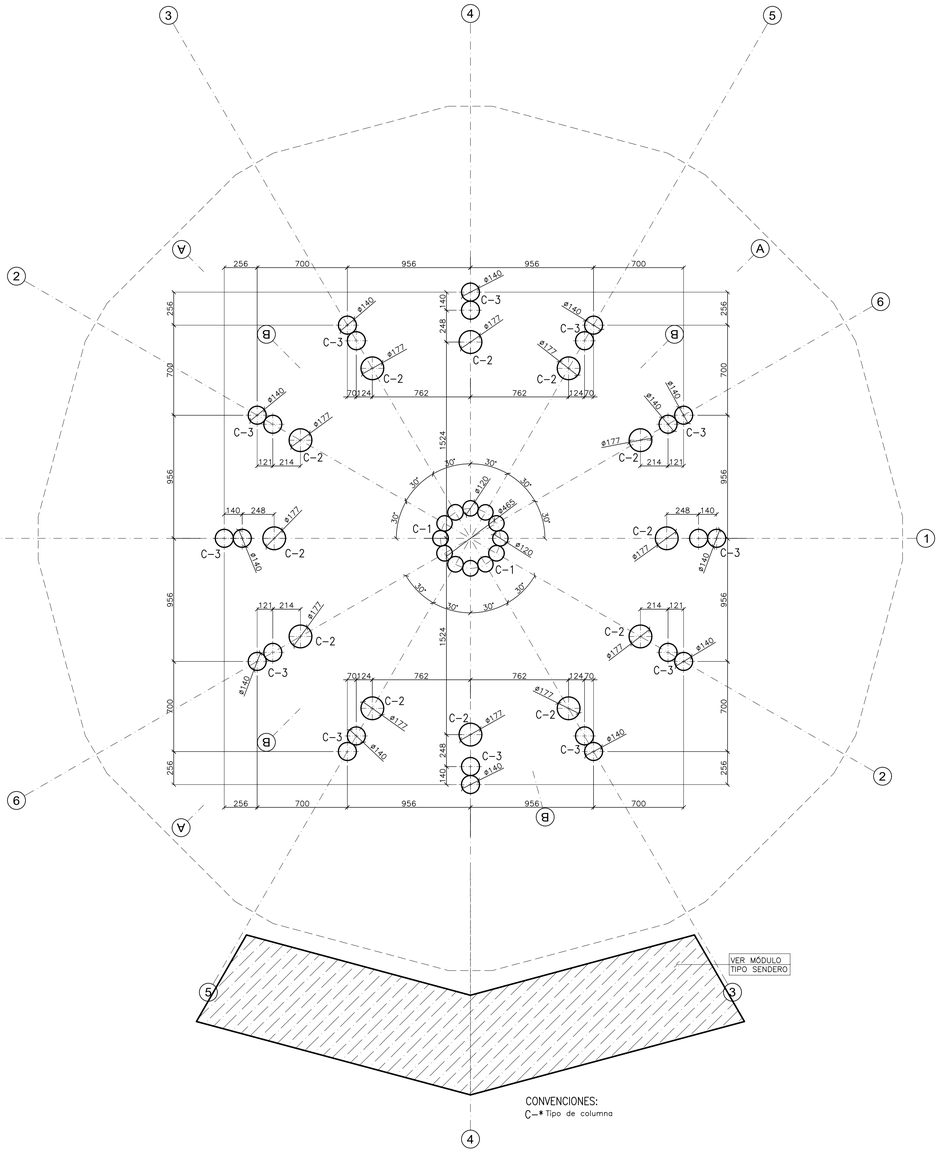



PLANTA LOCALIZACIÓN DE COLUMNAS A NIVEL NE±0.00(NE3259.35)
ESCALA 1:20

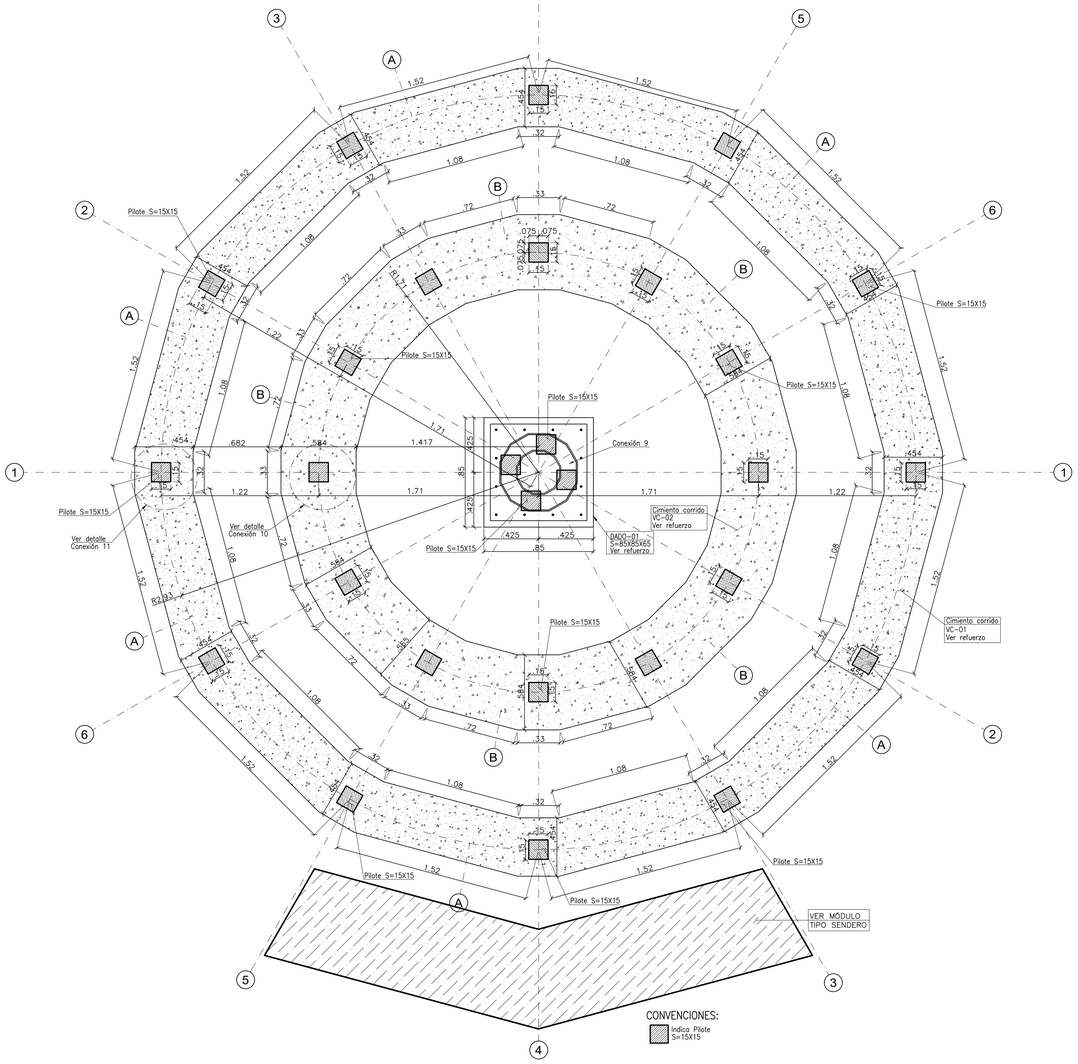


PLANTA DE CIMENTACIÓN NE±0.00(NE3259.35)
ESCALA 1:20

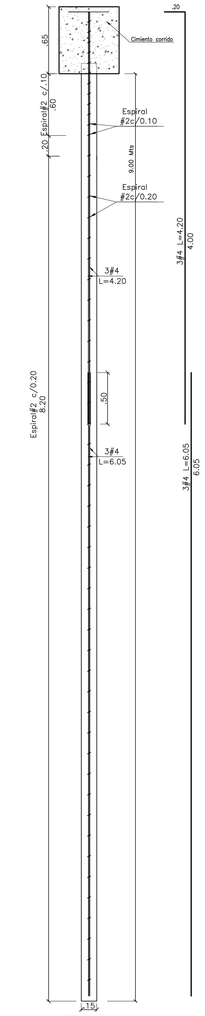


CORTE TÍPICO PILOTE S=15X15
CONCRETO PREFABRICADO L=9.00mts.
ESCALA 1:25

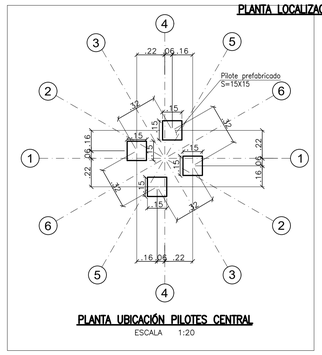


PLANTA UBICACIÓN PILOTES CENTRAL
ESCALA 1:20

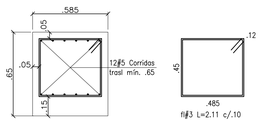

REFUERZO CIMIENTO CORRIDO VC-02(S=58.5X65)
ESCALA 1:20

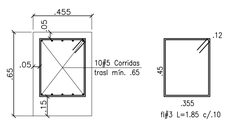

REFUERZO CIMIENTO CORRIDO VC-01(S=45.5X65)
ESCALA 1:20

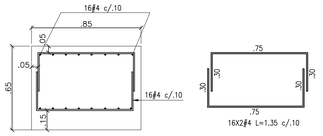

REFUERZO DADO-01(S=85X65)
ESCALA 1:20

NOTA:
La cimentación debe ser revisada y aprobada por el ingeniero Geotecnista, sin esta aprobación no tiene validéz.

V°B°

NOTAS:
1. Ver notas, convenciones, especificaciones y planos de referencia en plano N°01
2. Todas las medidas están dadas en metros a menos que se indique otra unidad.

FONTUR COLOMBIA
Patrimonio Natural

CONSULTOR: J.a.m. INGENIERÍA Y MEDIO AMBIENTE

DIRECTOR CONSULTORIA:
ING. SILVIA CRISTINA ALVAREZ
M.P. No.: 25202-61474 CND

ESPECIALISTA: ESTRUCTURAL
ING. IVAN MAURICIO GUEVARA
M.P. No.: 25202-65724 CND

DIRECTOR DE INTERVENTORIA:
ING. RICARDO ANDRÉS PALACIOS SIERRA
Mat.: 25202-261633 CND

MODIFICACIONES	FECHA:
I	
II	
III	
IV	
V	
VI	
VII	
VIII	

PROYECTO:
CONTRATO NO. FONTUR INFRAST-PNNCHI-CCON-001-2025
"REALIZAR LOS ESTUDIOS Y DISEÑOS COMPLEMENTARIOS DE LAS OBRAS DE INFRAESTRUCTURA ECOTURÍSTICA PARA SECTOR LA PAILA, SENDERO PLANTAS DEL CAMINO, UBICADO DENTRO DEL PNN CHINGAZA -CUNDINAMARCA EN MARCO DEL PROYECTO FNTP- 2024-175"

CONTIENE:
INFRAESTRUCTURA - TORRE AVISTAMIENTO
PLANTA LOCALIZACIÓN DE COLUMNAS Y CIMENTACIÓN

LOCALIDAD: PNN CHINGAZA
ESCALA: INDICADAS

ESTRUCTURAL

REFERENCIA:
ARCHIVO AUTOCAD: 850-EST-(13-24)-AVI
ARCHIVO LAYOUT: 14
FECHA FACTIBILIDAD:
FECHA ELABORACION PLANO: MARZO 2026

PLANCHA No. 14 DE 32
CONSECUTIVO: