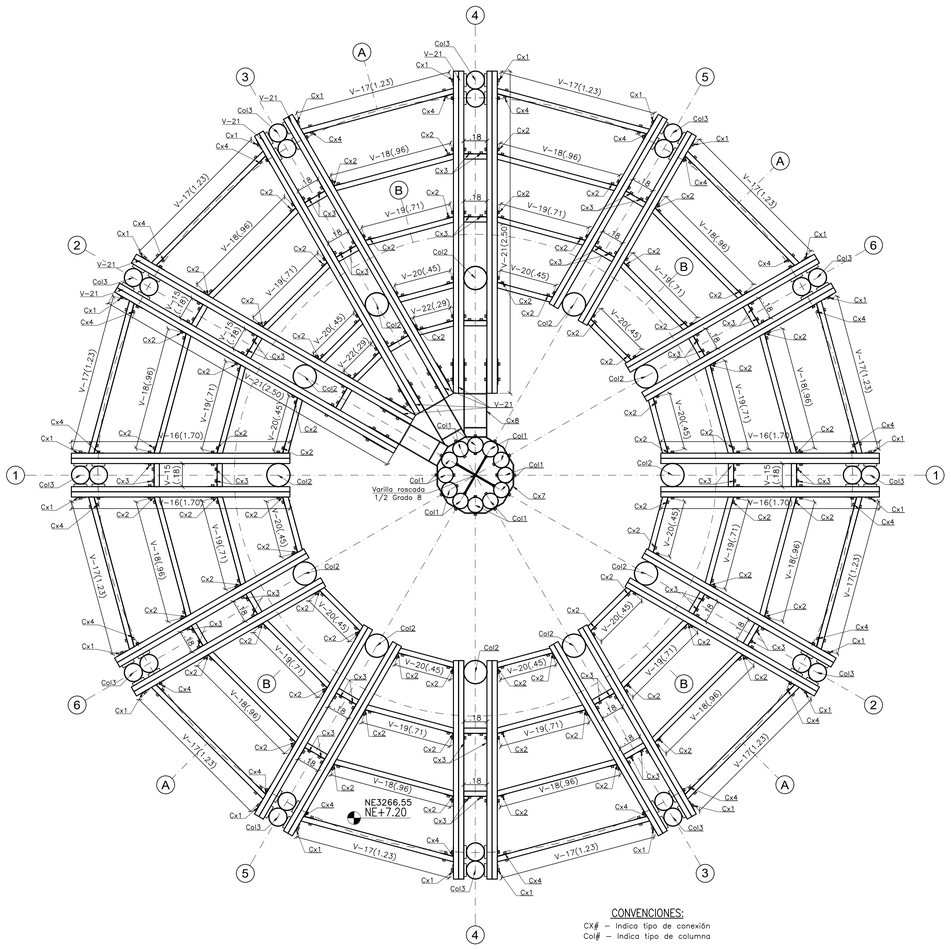



PLANTA PISO 3 NE+7.20(NE3266.55)

ESCALA 1:20

CONVENCIONES:

CX# – Indica tipo de conexión

Col# – Indica tipo de columna

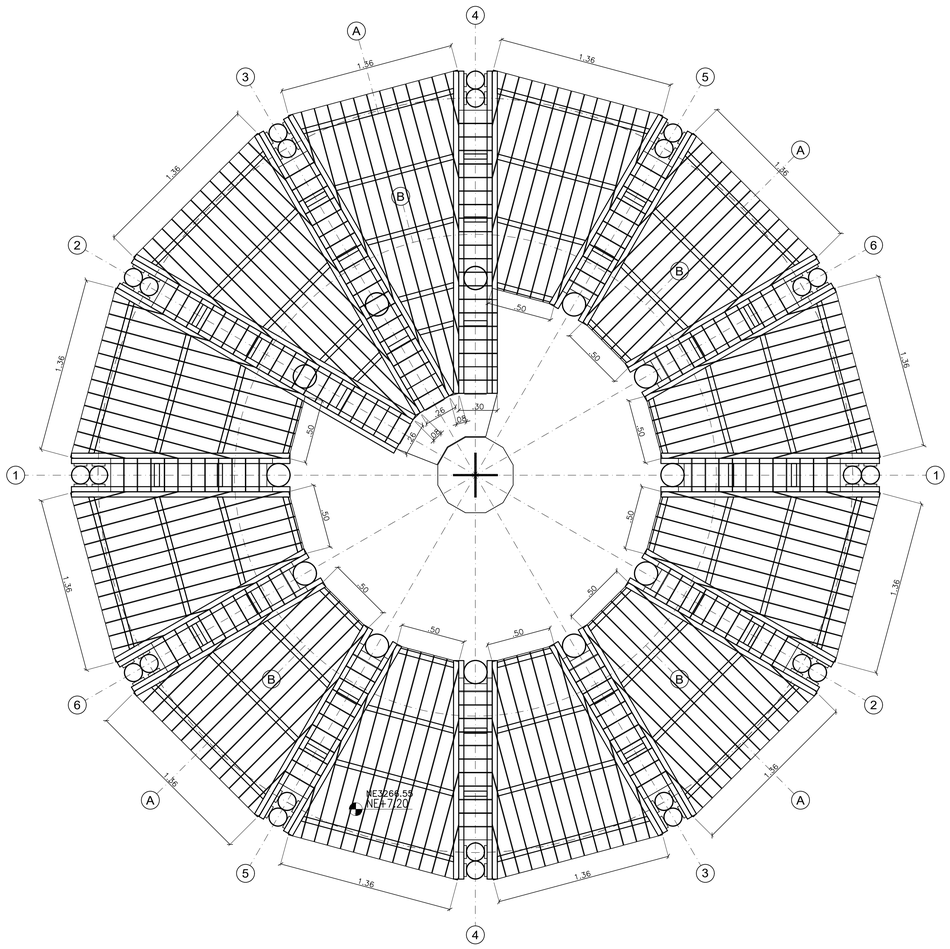

PLANTA PISO 3 NE+7.20(NE3266.55) – PISOS SEPARACIÓN 5mm

ESCALA 1:20

NOTAS:

1. Ver notas, convenciones, especificaciones y planos de referencia en plano N°01
2. Todas las medidas están dadas en metros a menos que se indique otra unidad.

FONTUR COLOMBIA

Patrimonio Natural

CONSULTOR: J.a.m. INGENIERÍA Y MEDIO AMBIENTE

DIRECTOR CONSULTORIA:
ING. SILVIA CRISTINA ÁLVAREZ
M.P. No.: 25202-61474 CND

ESPECIALISTA: ESTRUCTURAL
ING. IVÁN MAURICIO GUEVARA
M.P. No.: 25202-65724 CND

DIRECTOR DE INTERVENTORIA:
ING. RICARDO ANDRES PALACIOS SIERRA
Mat.: 25202-261633 CND

MODIFICACIONES	FECHA:
I	
II	
III	
IV	
V	
VI	
VII	
VIII	

PROYECTO:
CONTRATO NO. FONTUR INFRAST–PNNCHI–CCON–001–2025
"REALIZAR LOS ESTUDIOS Y DISEÑOS COMPLEMENTARIOS DE LAS OBRAS DE INFRAESTRUCTURA ECOTURÍSTICA PARA SECTOR LA PAILA, SENDERO PLANTAS DEL CAMINO, UBICADO DENTRO DEL PNN CHINGAZA –CUNDINAMARCA EN MARCO DEL PROYECTO FNTP– 2024–175"

CONTIENE:
INFRAESTRUCTURA – TORRE AVISTAMIENTO
PLANTAS NE+7.20(NE3266.55)

LOCALIDAD: PNN CHINGAZA
ESCALA: INDICADAS

REFERENCIA:
ARCHIVO AUTOCAD: 850-EST-(13-24)-AVI
ARCHIVO LAYOUT: 18
FECHA FACTIBILIDAD:
FECHA ELABORACION PLANO: MARZO 2026

ESTRUCTURAL

PLANCHA No. 18 DE 32

CONSECUTIVO: