
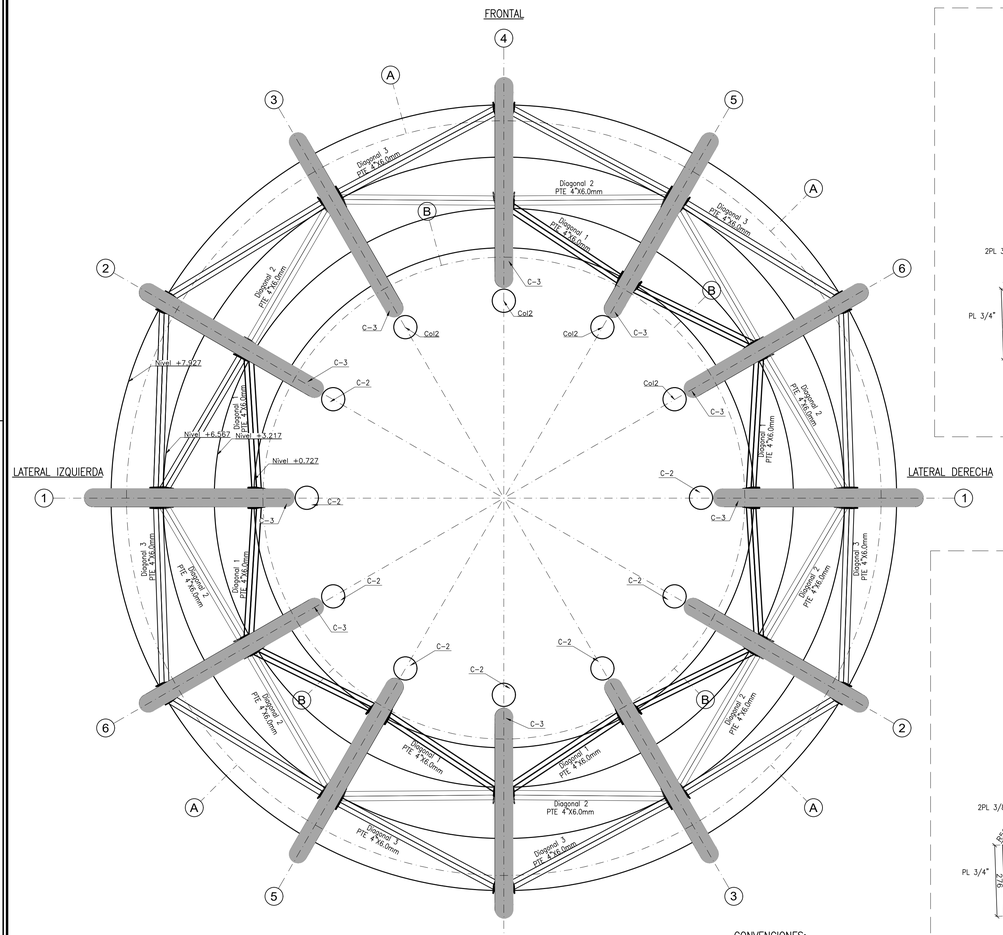


CONVENCIONES:

CX# – Indica tipo de conexión
Col# – Indica tipo de columna

PLANTA DIAGONALES
ESCALA 1:20

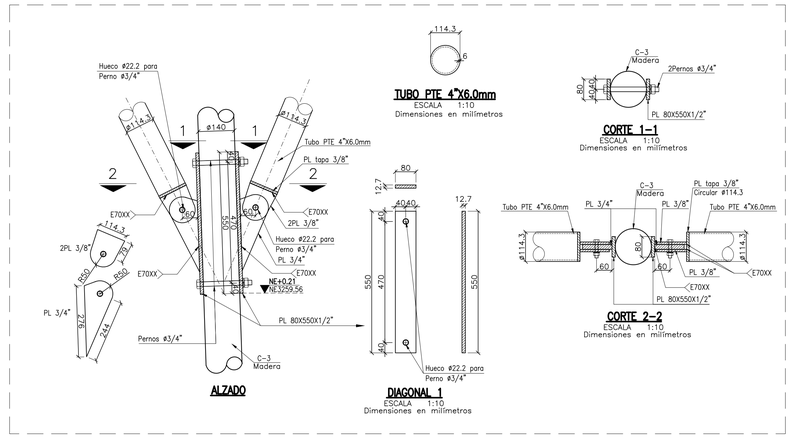


ALZADO

TUBO PTE 4"X6.0mm
ESCALA 1:10
Dimensiones en milímetros

CORTE 1–1
ESCALA 1:10
Dimensiones en milímetros

CORTE 2–2
ESCALA 1:10
Dimensiones en milímetros

DIAGONAL 1
ESCALA 1:10
Dimensiones en milímetros

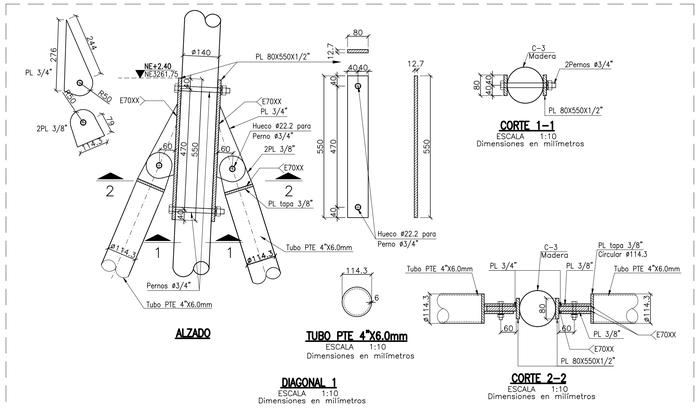

ALZADO

TUBO PTE 4"X6.0mm
ESCALA 1:10
Dimensiones en milímetros

CORTE 1–1
ESCALA 1:10
Dimensiones en milímetros

CORTE 2–2
ESCALA 1:10
Dimensiones en milímetros

DIAGONAL 1
ESCALA 1:10
Dimensiones en milímetros



ALZADO

TUBO PTE 4"X6.0mm
ESCALA 1:10
Dimensiones en milímetros

CORTE 1–1
ESCALA 1:10
Dimensiones en milímetros

CORTE 2–2
ESCALA 1:10
Dimensiones en milímetros

DIAGONAL 2
ESCALA 1:10
Dimensiones en milímetros




ALZADO

TUBO PTE 4"X6.0mm
ESCALA 1:10
Dimensiones en milímetros

CORTE 1–1
ESCALA 1:10
Dimensiones en milímetros

CORTE 2–2
ESCALA 1:10
Dimensiones en milímetros

DIAGONAL 2
ESCALA 1:10
Dimensiones en milímetros

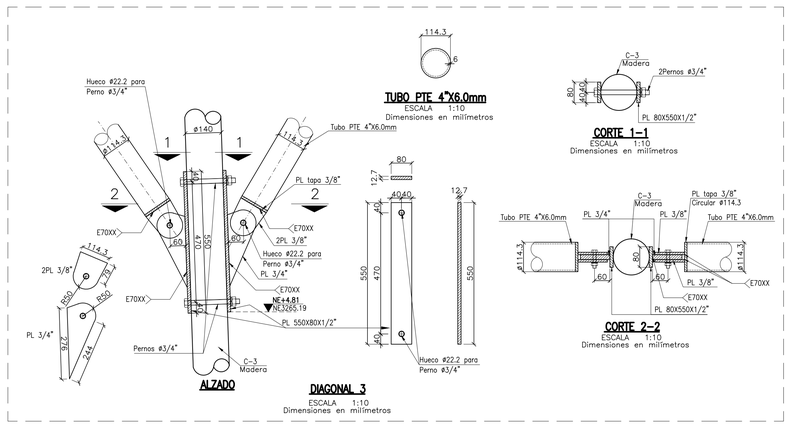


ALZADO

TUBO PTE 4"X6.0mm
ESCALA 1:10
Dimensiones en milímetros

CORTE 1–1
ESCALA 1:10
Dimensiones en milímetros

CORTE 2–2
ESCALA 1:10
Dimensiones en milímetros

DIAGONAL 3
ESCALA 1:10
Dimensiones en milímetros

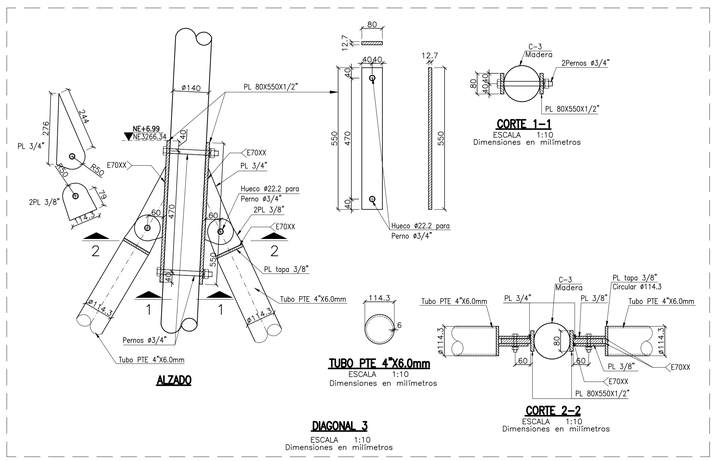


ALZADO

TUBO PTE 4"X6.0mm
ESCALA 1:10
Dimensiones en milímetros


CORTE 1–1
ESCALA 1:10
Dimensiones en milímetros

CORTE 2–2
ESCALA 1:10
Dimensiones en milímetros

DIAGONAL 3
ESCALA 1:10
Dimensiones en milímetros

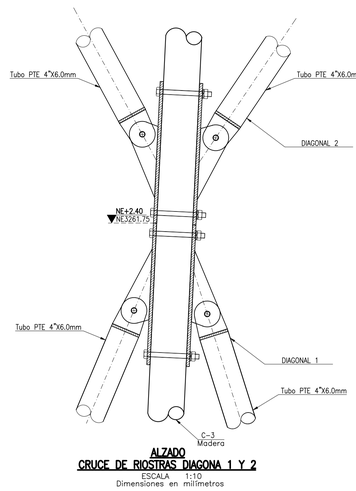

ALZADO
CRUCE DE RIOSTRAS DIAGONA 1 Y 2
ESCALA 1:10
Dimensiones en milímetros

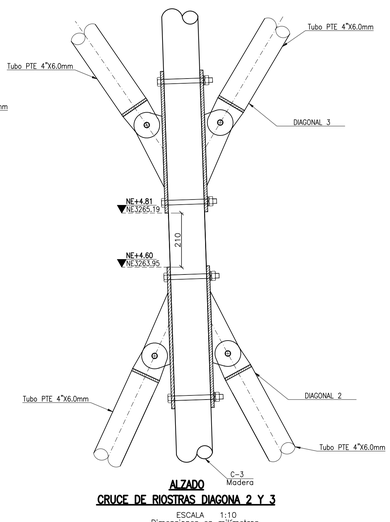

ALZADO
CRUCE DE RIOSTRAS DIAGONA 2 Y 3
ESCALA 1:10
Dimensiones en milímetros

NOTAS:

1. Ver notas, convenciones, especificaciones y planos de referencia en plano N°01
2. Todas las medidas están dadas en metros a menos que se indique otra unidad.

ESTRUCTURAL

CONSULTOR:

DIRECTOR CONSULTORIA:
ING. SILVIA CRISTINA ALVAREZ
M.P. No.: 25202-61474 CND

ESPECIALISTA: ESTRUCTURAL
ING. IVÁN MAURICIO QUEVARA
M.P. No.: 25202-85724 CND

DIRECTOR DE INTERVENTORIA:
ING. RICARDO ANDRÉS PALACIOS SIERRA
Mat.: 25202-261633 CND

MODIFICACIONES	FECHA:
I	
II	
III	
IV	
V	
VI	
VII	
VIII	

PROYECTO:
CONTRATO NO. FONTUR INFRAST–PNNCHI–CCON–001–2025
"REALIZAR LOS ESTUDIOS Y DISEÑOS COMPLEMENTARIOS DE LAS OBRAS DE INFRAESTRUCTURA ECOTURÍSTICA PARA SECTOR LA PAILA, SENDERO PLANTAS DEL CAMINO, UBICADO DENTRO DEL PNN CHINGAZA –CUNDINAMARCA EN MARCO DEL PROYECTO FNTP– 2024–175"

CONTIENE:
INFRAESTRUCTURA – TORRE AVISTAMIENTO
PLANTA DIAGONALES Y DETALLES

LOCALIDAD: PNN CHINGAZA
ESCALA: INDICADAS

REFERENCIA:
ARCHIVO AUTOCAD: 850–EST–(13–24)–AVI
ARCHIVO LAYOUT: 19
FECHA FACTIBILIDAD:
FECHA ELABORACION PLANO: MARZO 2026

PLANCHA No. 19 DE 32
CONSECUTIVO: