


PLANTA **ALZADO**


CONEXIÓN 1
ESCALA 1:10
Dimensiones en milímetros

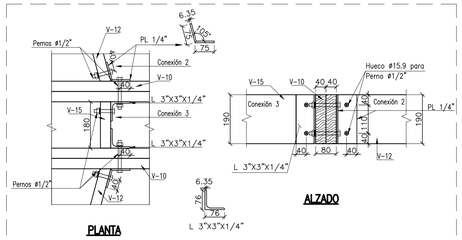

PLANTA **ALZADO**


L 3"X3"X1/4"

CONEXIÓN 2 Y 3
ESCALA 1:10
Dimensiones en milímetros

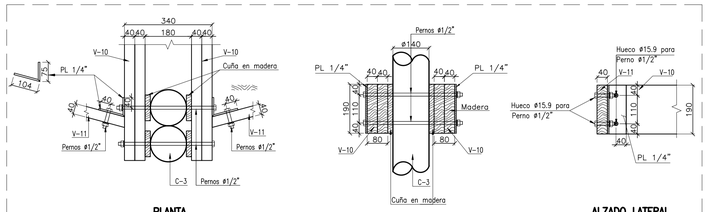


PLANTA **ALZADO FRONTAL** **ALZADO LATERAL**

CONEXIÓN 4
ESCALA 1:10
Dimensiones en milímetros

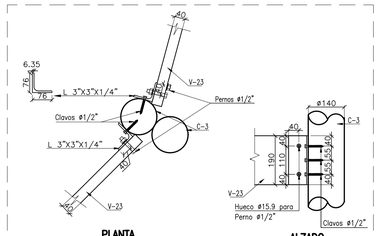


PLANTA **ALZADO**

CONEXIÓN 5
ESCALA 1:10
Dimensiones en milímetros

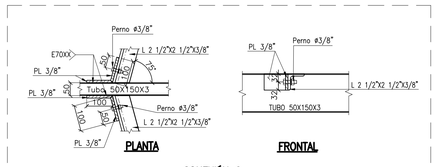


PLANTA **FRONTAL**

CONEXIÓN 6
ESCALA 1:10
Dimensiones en milímetros

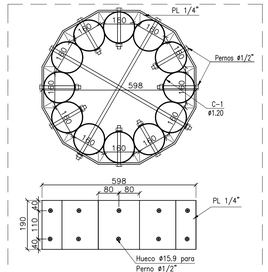


CONEXIÓN 7
ESCALA 1:10
Dimensiones en milímetros

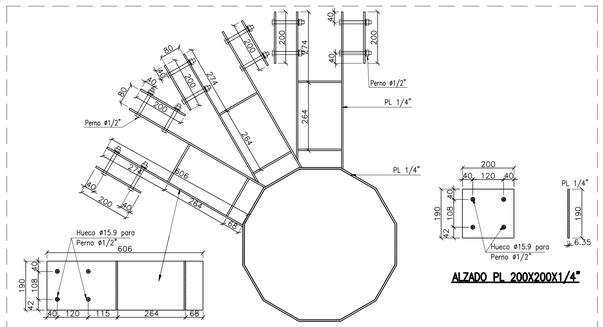

ALZADO **PLANTA**

ALZADO PL 200X200X1/4"

CONEXIÓN 8
ESCALA 1:10
Dimensiones en milímetros

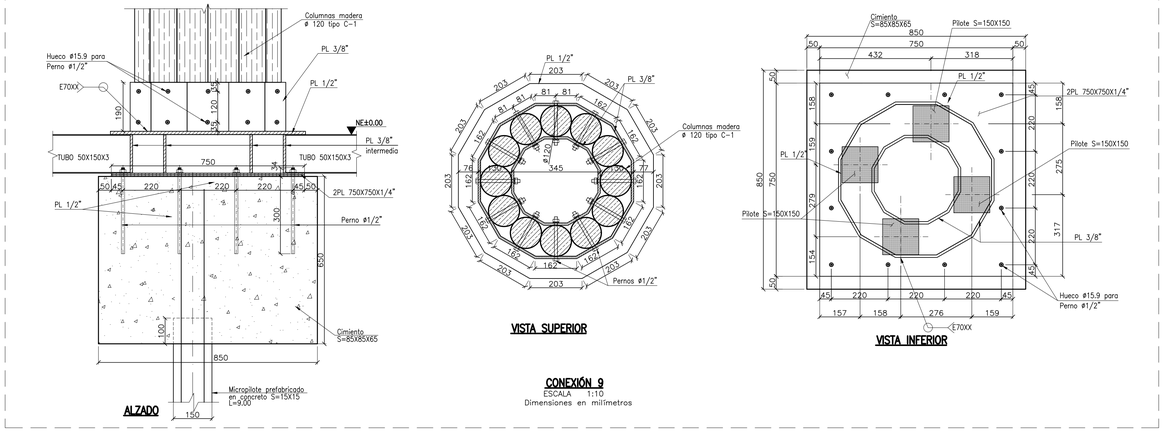


ALZADO

VISTA SUPERIOR


CONEXIÓN 9
ESCALA 1:10
Dimensiones en milímetros

VISTA INFERIOR

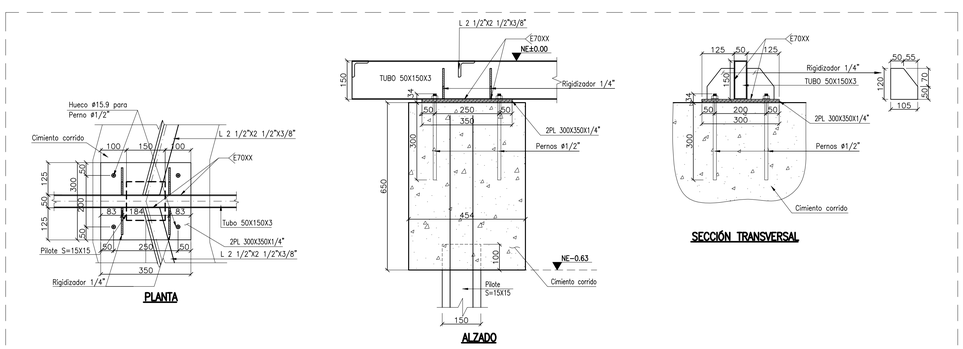

PLANTA **ALZADO** **SECCIÓN TRANSVERSAL**

CONEXIÓN 11
ESCALA 1:10
Dimensiones en milímetros

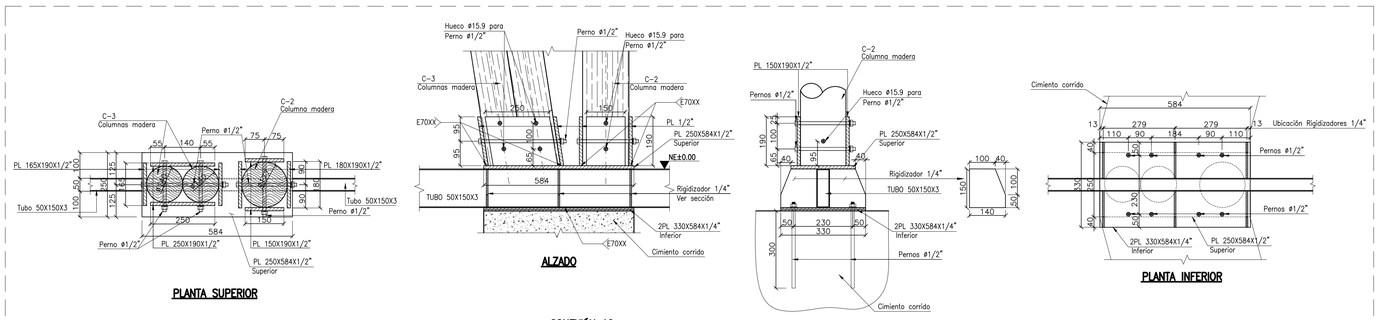

PLANTA SUPERIOR **ALZADO**

CONEXIÓN 10
ESCALA 1:10
Dimensiones en milímetros

SECCIÓN TRANSVERSAL

PLANTA INFERIOR

NOTAS:
1. Ver notas, convenciones, especificaciones y planos de referencia en plano N°01
2. Todas las medidas están dadas en metros a menos que se indique otra unidad.

ESTRUCTURAL

CONSULTOR: J.a.m. INGENIERIA Y MEDIO AMBIENTE

DIRECTOR CONSULTORIA:
ING. SILVIA CRISTINA ALVAREZ
M.P. No.: 25202-61474 CND

ESPECIALISTA: ESTRUCTURAL
ING. IVAN MAURICIO QUEVARA
M.P. No.: 25202-85724 CND

DIRECTOR DE INTERVENTORIA:
ING. RICARDO ANDRES PALACIOS SIERRA
Mat.: 25202-261633 CND

MODIFICACIONES	FECHA:
I	
II	
III	
IV	
V	
VI	
VII	
VIII	

PROYECTO:
CONTRATO NO. FONTUR INFRAST-PNNCHI-CCON-001-2025
"REALIZAR LOS ESTUDIOS Y DISEÑOS COMPLEMENTARIOS DE LAS OBRAS DE INFRAESTRUCTURA ECOTURÍSTICA PARA SECTOR LA PAILA, SENDERO PLANTAS DEL CAMINO, UBICADO DENTRO DEL PNN CHINGAZA –CUNDINAMARCA EN MARCO DEL PROYECTO FNTP- 2024-175"

CONTIENE:
INFRAESTRUCTURA – TORRE AVISTAMIENTO
CONEXIONES

LOCALIDAD: PNN CHINGAZA
ESCALA: INDICADAS

REFERENCIA: [redacted]
ARCHIVO AUTOCAD: 850-EST-(13-24)-AVI
ARCHIVO LAYOUT: 21
FECHA FACTIBILIDAD:
FECHA ELABORACION PLANO: MARZO 2026

PLANCHA No. 21 DE 32
CONSECUTIVO: