

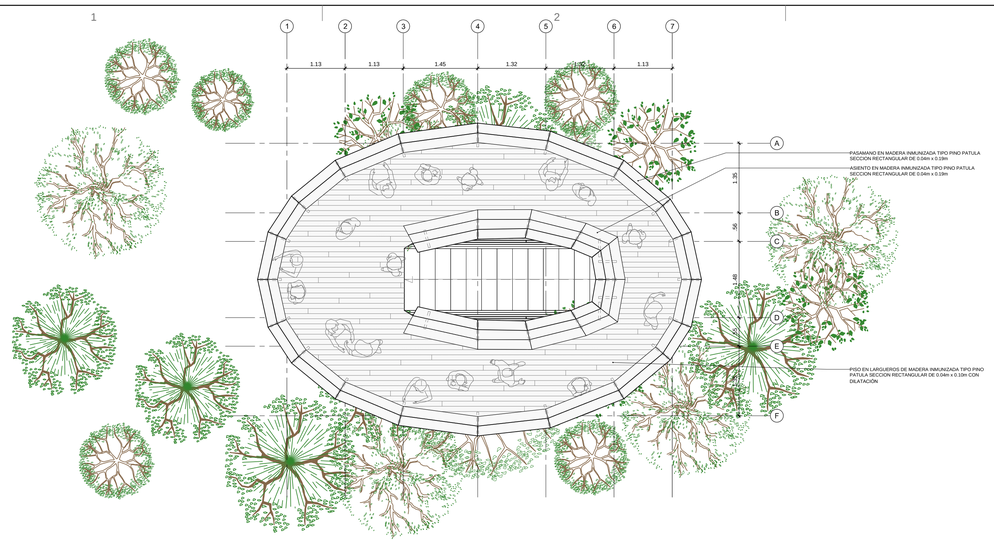



PLANTA NIVEL +4.10 M

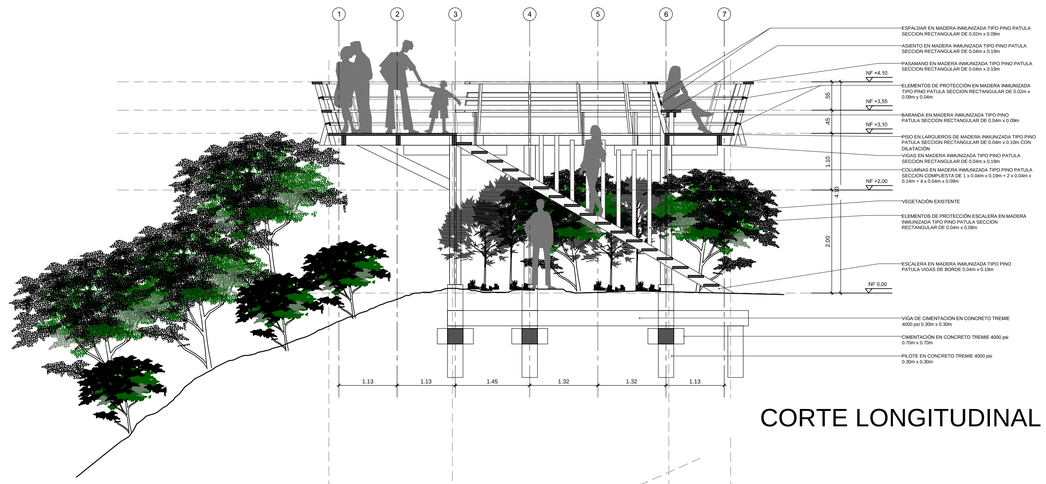

CORTE LONGITUDINAL

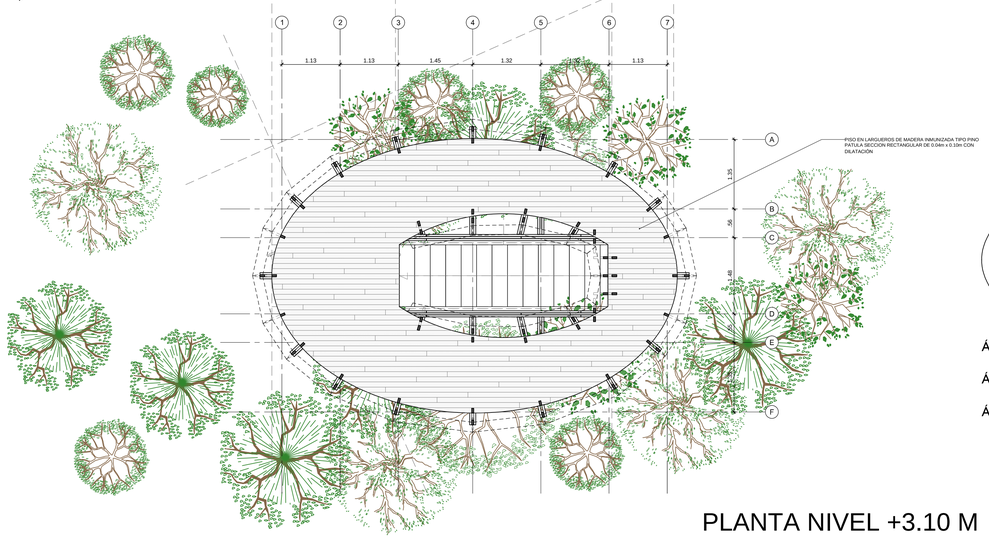

PLANTA NIVEL +3.10 M

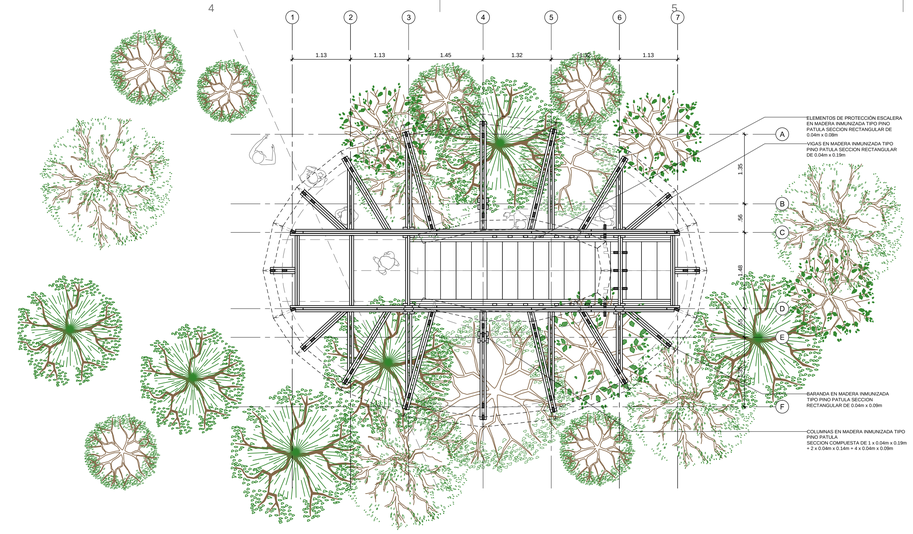


PLANTA ESTRUCTURA PRINCIPAL

NOTAS GENERALES:

NOTA 1: TODAS LAS MEDIDAS ESTAN DADAS EN METROS Y DEBEN SER VERIFICADAS EN OBRA

NOTA 2: TODA LA MADERA UTILIZADA EN LAS INFRAESTRUCTURAS DEBE SER INMUNIZADA VACÍO PRESIÓN CON SALES CCA EN UNA PROPORCIÓN DE 16 KG/M3

NOTA 3: CUALQUIER MODIFICACION SOBRE EL PROYECTO DEBE SER APROBADA POR EL GRUPO DE INFRAESTRUCTURA DE PARQUES NACIONALES NATURALES DE COLOMBIA

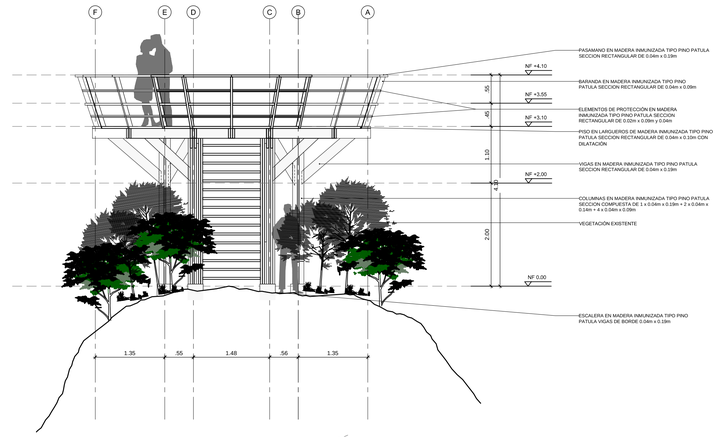


FACHADA DE ACCESO

ÁREA DECK MIRADOR 24.78 M2

ÁREA ESCALERA 6.53 M2

ÁREA CUBIERTA TOTAL 31.31 M2

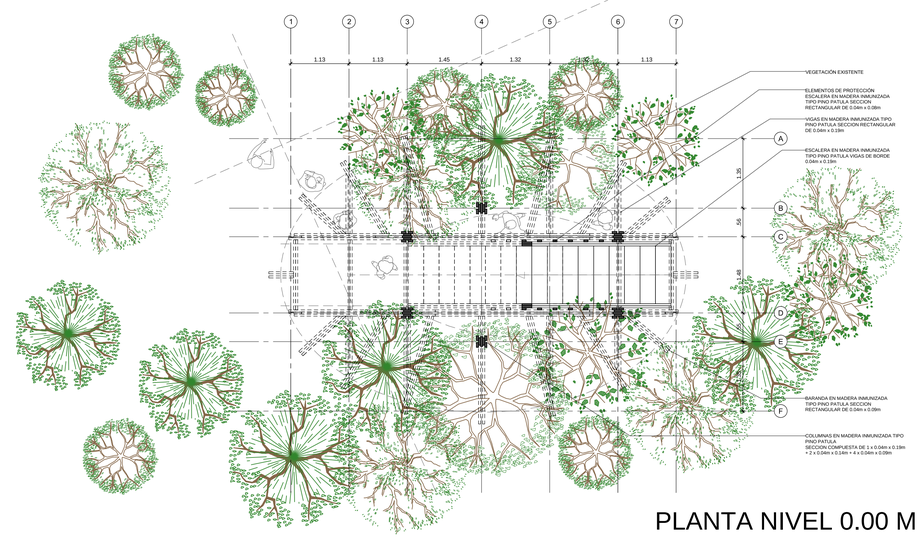

PLANTA NIVEL 0.00 M

LOCALIZACIÓN:
PNN CHINGAZA

MIRADOR Y / MIRADOR PLANTAS DEL CAMINO
SENDERO PLANTAS DEL CAMINO - SECTOR LA PAILA

CONTENIDO: PLANOS GENERALES
CORTES
FACHADAS

Placa de inventario: N/A

Escala: 1:50

Archivo: CMAS_PLA_CHIN_LP_MI_ARQ_000_V00_ARQUITECTURA MIRADOR.dwg

Fecha: -

APROBÓ: -

ELABORÓ: ARQ. EMANUELE VIRZÍ

2023-03-08

MODIFICACIONES

#	FECHA	RESP.	DESCRIPCIÓN
0			
1			
2			
3			-
4			

OBSERVACIONES:
LOS RENDERS, IMAGENES Y REFERENCIAS DEL ESPACIO NATURAL SON INDICATIVOS. LA LOCALIZACIÓN PRECISA DEBE SER DEFINIDA EN SITU. SE DEBE MANTENER EN LO POSIBLE LA TOTALIDAD DE LA VEGETACIÓN Y REDUCIR AL MAXIMO LA AFECTACIÓN POR PARTE DE LA CONSTRUCCIÓN Y SU OBRA.

PLANO No: A-101

1 DE 3