
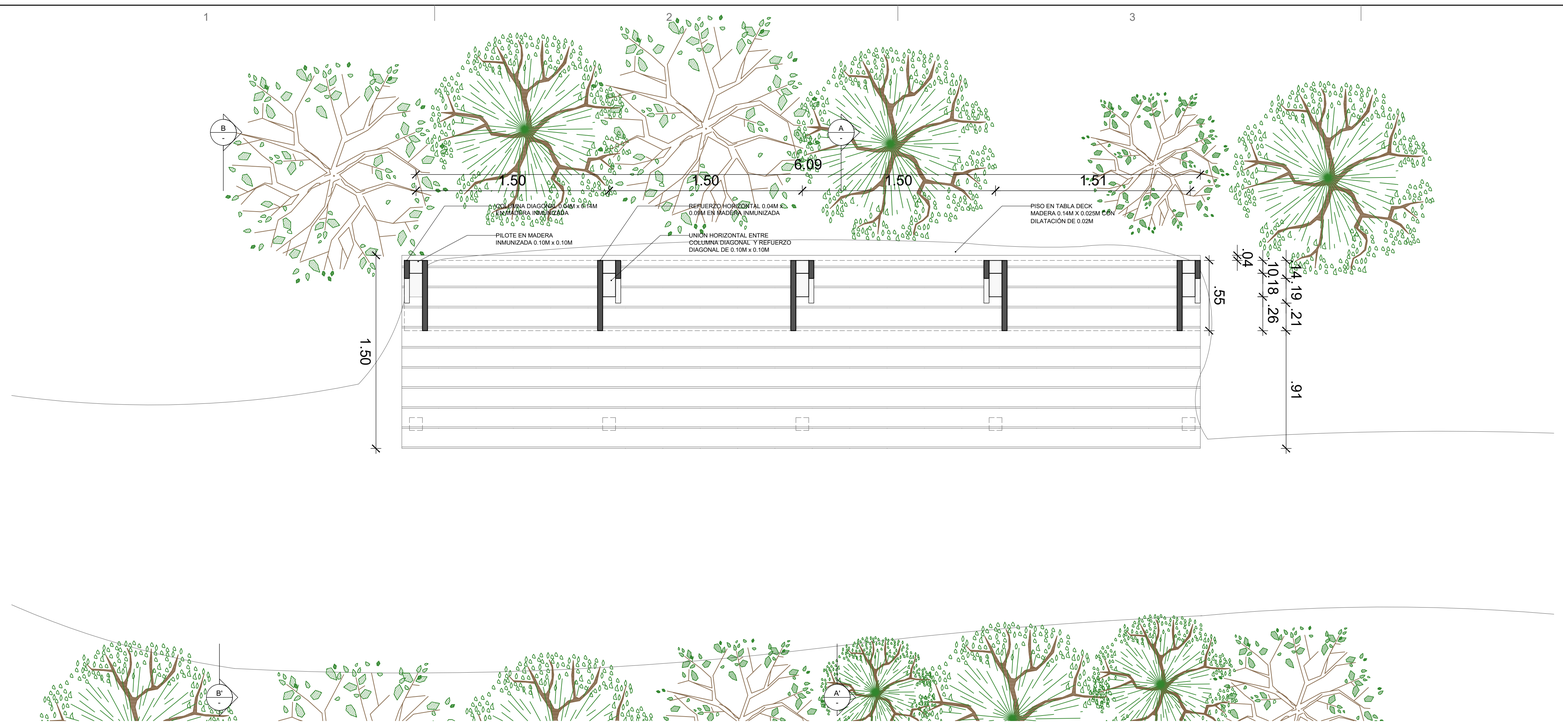



MIRADOR / ESTANCIA

PLANTA NIVEL ESTRUCTURA ASIENTO - Esc 1:20

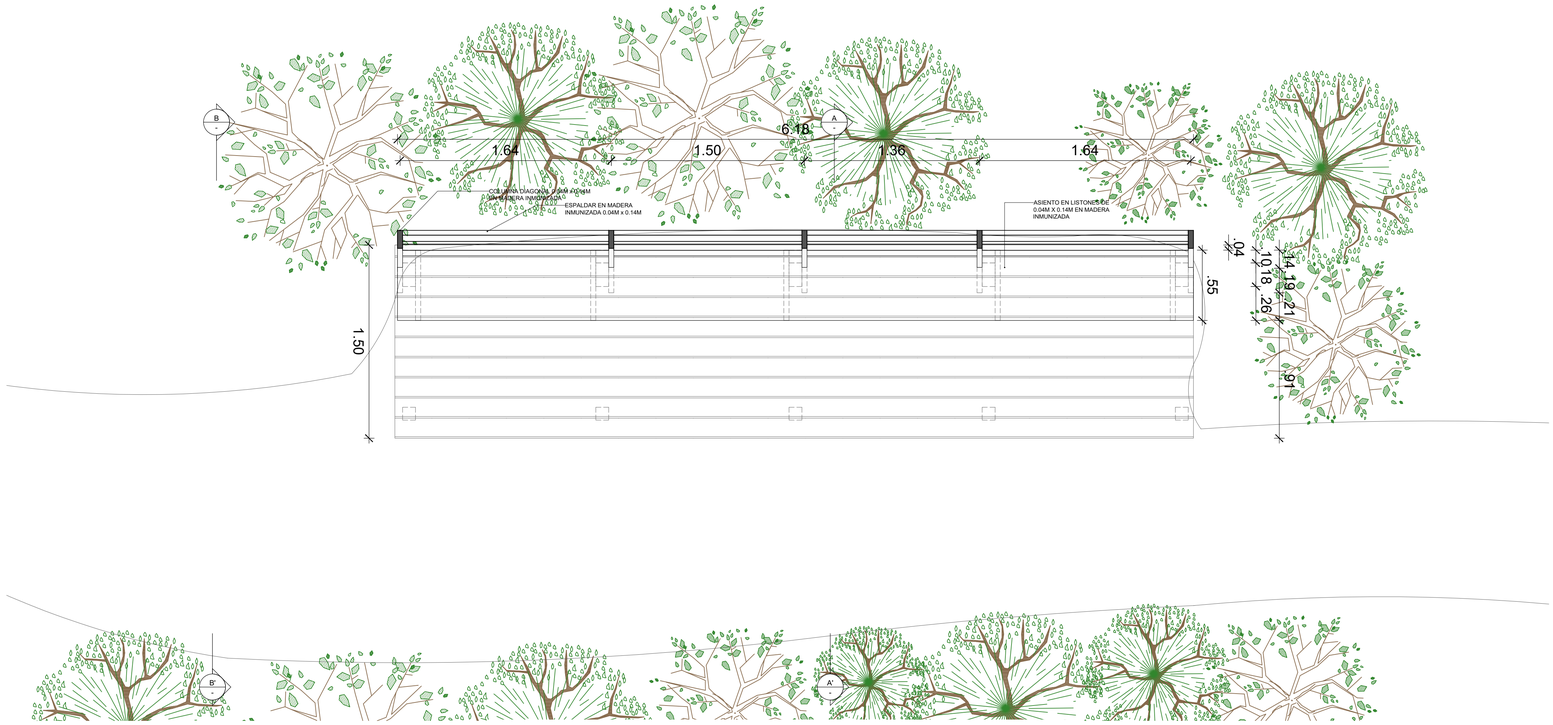

MIRADOR / ESTANCIA

PLANTA NIVEL ESTRUCTURA ASIENTO - Esc 1:20

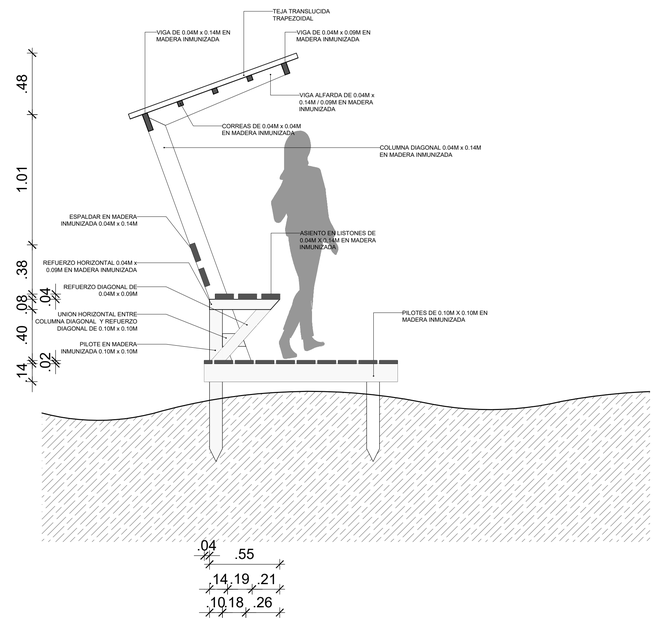

MIRADOR / ESTANCIA

CORTE A-A' - Esc 1:20

LOCALIZACIÓN: PNN CHINGAZA	CONTENIDO: MIRADOR / ESTANCIA PLANTAS CORTES	APROBÓ: -	MODIFICACIONES
INFRAESTRUCTURAS SENDERO PLANTAS DEL CAMINO - SECTOR LA PAILA	Placa de inventario: N/A Archivo: Chingaza_Mirador Estancia.dwg	Escala: --- Fecha: -	ELABORÓ: Arq EMANUELE VIRZÍ 2026-04-11

#	FECHA	RESP.	DESCRIPCIÓN
0			
1			
2			
3			-
4			

OBSERVACIONES:

NOTA 1: TODAS LAS MEDIDAS ESTAN DADAS EN METROS Y DEBEN SER VERIFICADAS EN OBRA

NOTA 2: TODA LA MADERA UTILIZADA EN LAS INFRAESTRUCTURAS DEBE SER INMUNIZADA VACÍO PRESIÓN CON SALES CCA EN UNA PROPORCIÓN DE 16 KG/M3

NOTA 3: CUALQUIER MODIFICACION SOBRE EL PROYECTO DEBE SER APROBADA POR EL GRUPO DE INFRAESTRUCTURA DE PARQUES NACIONALES NATURALES DE COLOMBIA

PLANO No: A-101

1 DE 2