


PLANTA NIVEL 2
Escala 1:25

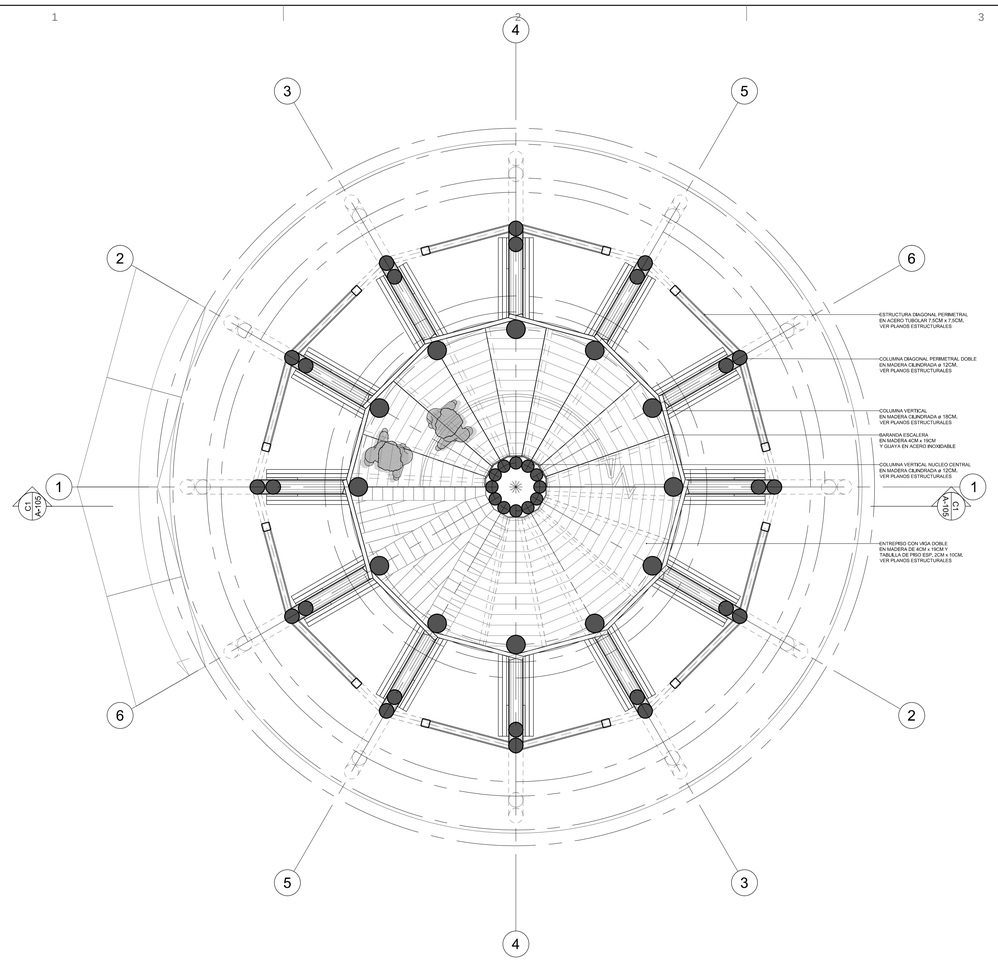



PARQUES NACIONALES NATURALES DE COLOMBIA
GRUPO DE INFRAESTRUCTURA
ARQ. EMANUELE VIRZÍ

LOCALIZACIÓN: PNN CHINGAZA	CONTENIDO: PLANTA NIVEL 2 RENDERS	APROBÓ: -	PLANO No: A-104
TORRE DE AVISTAMIENTO DE AVES SENDERO PLANTAS DEL CAMINO - SECTOR LA PAILA	Placa de inventario: N/A Archivo: Torre Avistam Aves_Chingaza.dwg	Escala: 1:25 Fecha: -	ELABORÓ: Arq. EMANUELE VIRZÍ 2021-08-02

MODIFICACIONES

#	FECHA	RESP.	DESCRIPCIÓN
0			
1			
2			
3			-
4			

OBSERVACIONES:
NOTAS GENERALES:
NOTA 1: TODAS LAS MEDIDAS ESTAN DADAS EN METROS Y DEBEN SER VERIFICADAS EN OBRA
NOTA 2: TODA LA MADERA UTILIZADA EN LAS INFRAESTRUCTURAS DEBE SER INMUNIZADA VACÍO PRESION CON SALES CCA EN UNA PROPORCION DE 16 KG/M3
NOTA 3: CUALQUIER MODIFICACION SOBRE EL PROYECTO DEBE SER APROBADA POR EL GRUPO DE INFRAESTRUCTURA DE PARQUES NACIONALES NATURALES DE COLOMBIA