



PLANTA NIVEL 4
Escala 1:25

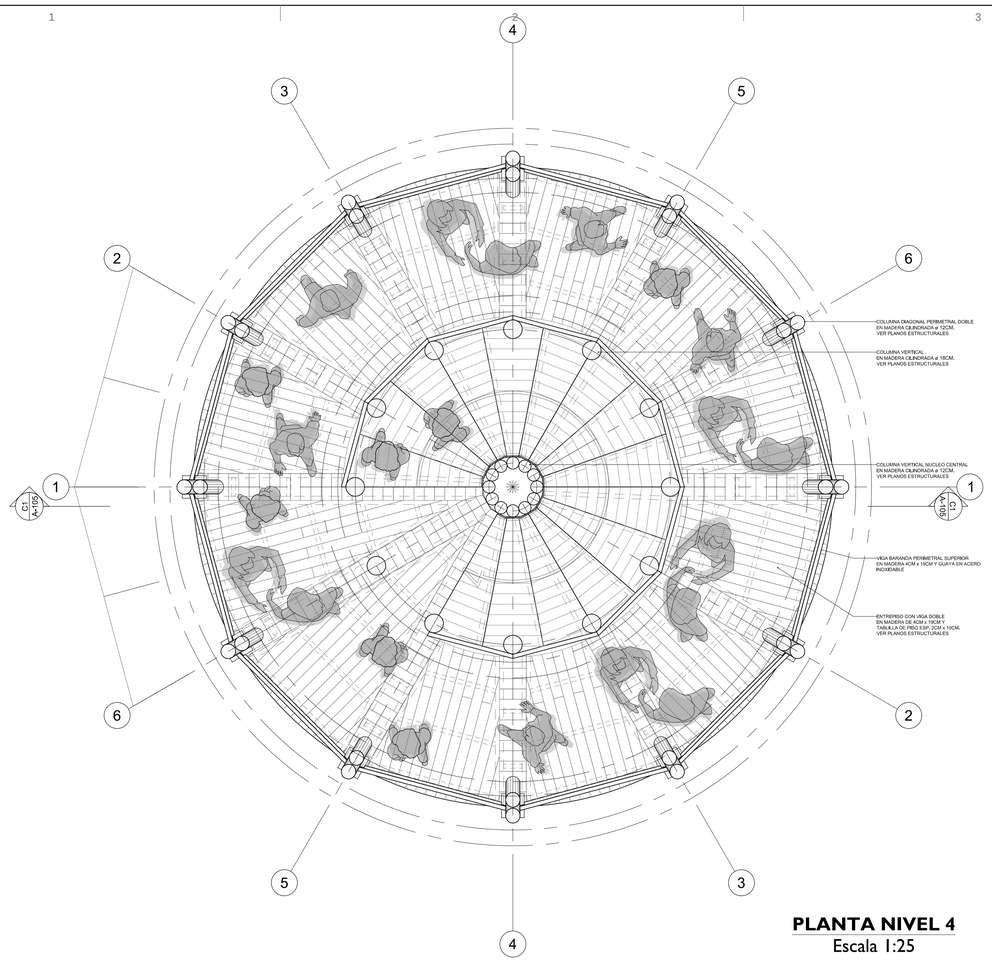

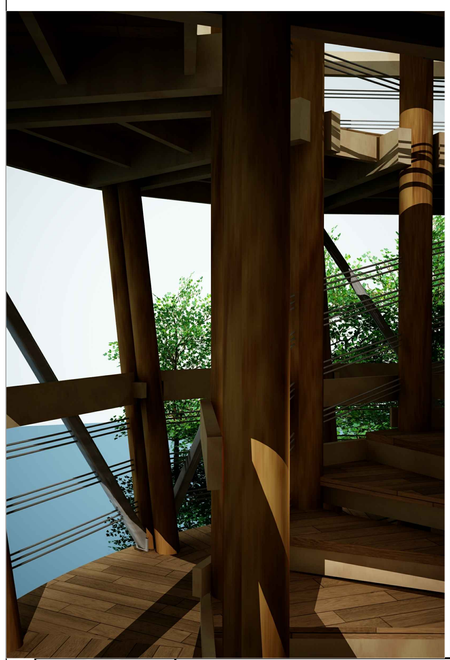

PARQUES NACIONALES NATURALES DE COLOMBIA
GRUPO DE INFRAESTRUCTURA
ARQ. EMANUELE VIRZÍ



LOCALIZACIÓN:	PNN CHINGAZA
	TORRE DE AVISTAMIENTO DE AVES SENDERO PLANTAS DEL CAMINO - SECTOR LA PAILA
CONTENIDO:	PLANTA NIVEL 4 RENDERS
Placa de inventario:	N/A
Escala:	1:25
Archivo:	Torre Avistam Aves_Chingaza.dwg
Fecha:	-
APROBÓ:	-
ELABORÓ:	Arq. EMANUELE VIRZÍ
	2021-08-02

MODIFICACIONES

#	FECHA	RESP.	DESCRIPCIÓN
0			
1			
2			
3			-
4			

OBSERVACIONES:
NOTAS GENERALES:
NOTA 1: TODAS LAS MEDIDAS ESTAN DADAS EN METROS Y DEBEN SER VERIFICADAS EN OBRA
NOTA 2: TODA LA MADERA UTILIZADA EN LAS INFRAESTRUCTURAS DEBE SER INMUNIZADA VACÍO PRESIÓN CON SALES CCA EN UNA PROPORCIÓN DE 16 KG/M3
NOTA 3: CUALQUIER MODIFICACION SOBRE EL PROYECTO DEBE SER APROBADA POR EL GRUPO DE INFRAESTRUCTURA DE PARQUES NACIONALES NATURALES DE COLOMBIA

PLANO No: A-106

6 DE 6