

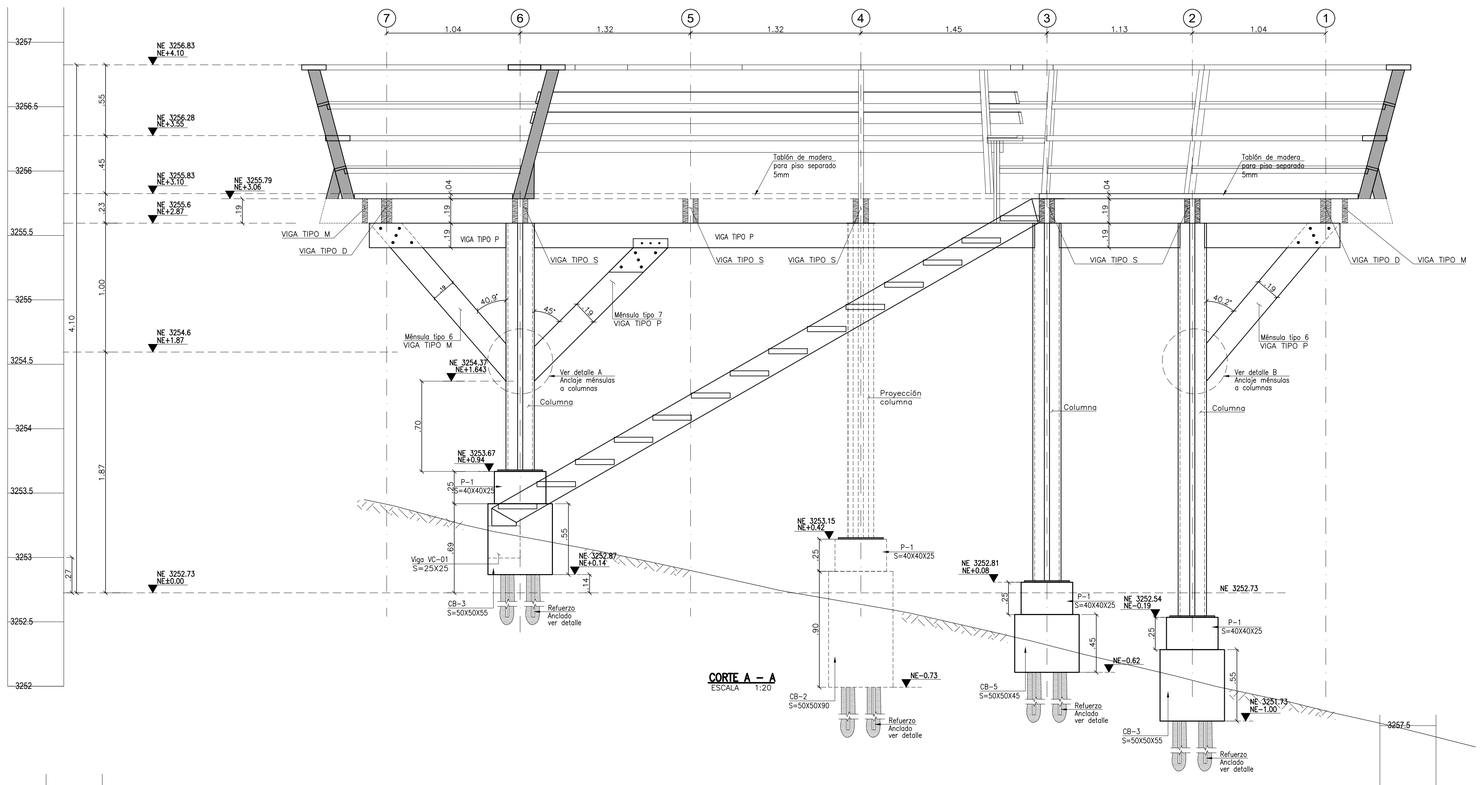


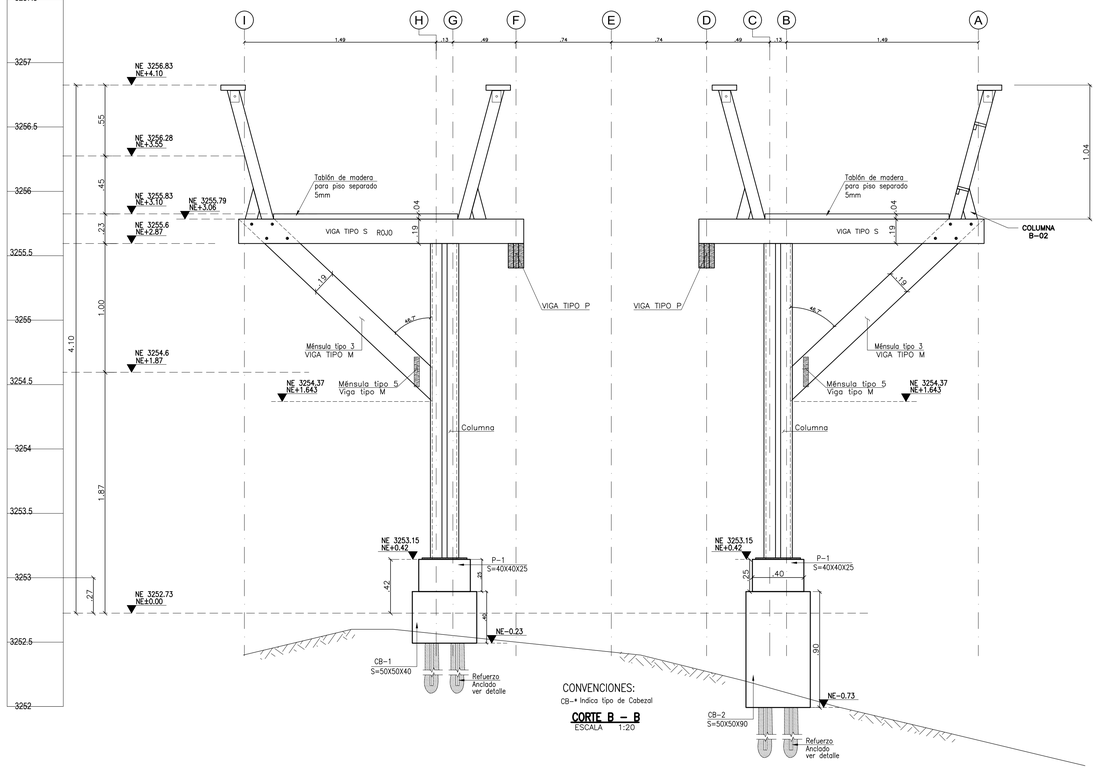

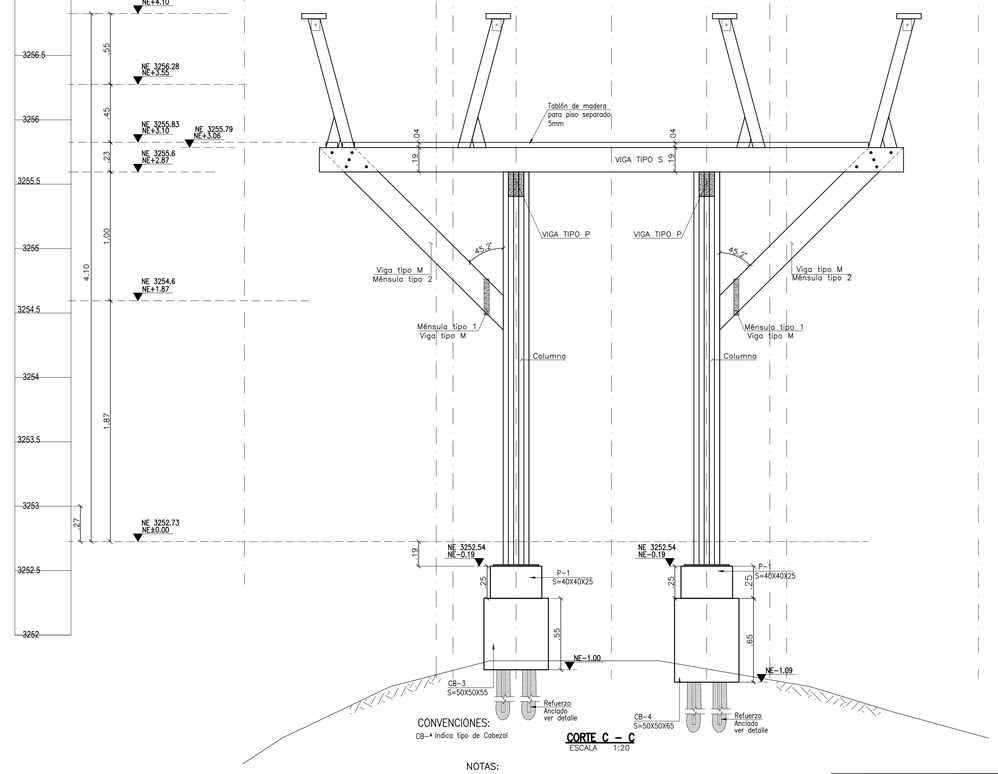

NOTAS:

1. Ver notas, convenciones, especificaciones y planos de referencia en plano N°01
2. Todas las medidas están dadas en metros a menos que se indique otra unidad.

ESTRUCTURA

FONTUR COLOMBIA

Patrimonio Natural

CONSULTOR:

J.a.m. INGENIERIA Y MEDIO AMBIENTE

FONTUR INFRAST–PNNCHI–CCON–001–202

DIRECTOR CONSULTORIA:

ING. SILVIA CRISTINA ALVAREZ
M.P. No.: 25202–81474 CND

ING. IVAN MAURICIO GUEVARA
M.P. No.: 25202–65724 CND

DIRECTOR DE INTERVENTORIA:

ING. RICARDO ANDRÉS PALACIOS SIERRA
Mat.: 25202–261633 CND

MODIFICACIONES	FECHA:
I	
II	
III	
IV	
V	
VI	
VII	
VIII	

PROYECTO:

CONTRATO NO. FONTUR INFRAST–PNNCHI–CCON–001–2025
"REALIZAR LOS ESTUDIOS Y DISEÑOS COMPLEMENTARIOS DE LAS OBRAS DE INFRAESTRUCTURA ECOTURÍSTICA PARA SECTOR LA PAILA, SENDERO PLANTAS DEL CAMINO, UBICADO DENTRO DEL PNN CHINGAZA –CUNDINAMARCA EN MARCO DEL PROYECTO FNTP– 2024–175"

CONTIENE:

MIRADOR
CORTES GENERALES
–

LOCALIDAD: PNN CHINGAZA

ESCALA: INDICADA

REFERENCIA:
DIBUJO\DIBUJO_DISEÑO_DETALLES\Levantamiento Topografico La Paila

ARCHIVO AUTOCAD: 850–EST–(02–12)–MIR
ARCHIVO LAYOUT: 3

FECHA FACTIBILIDAD:

FECHA ELABORACION PLANO: MARZO 2026

PLANCHA No. 3 DE 32

CONSECUTIVO: